

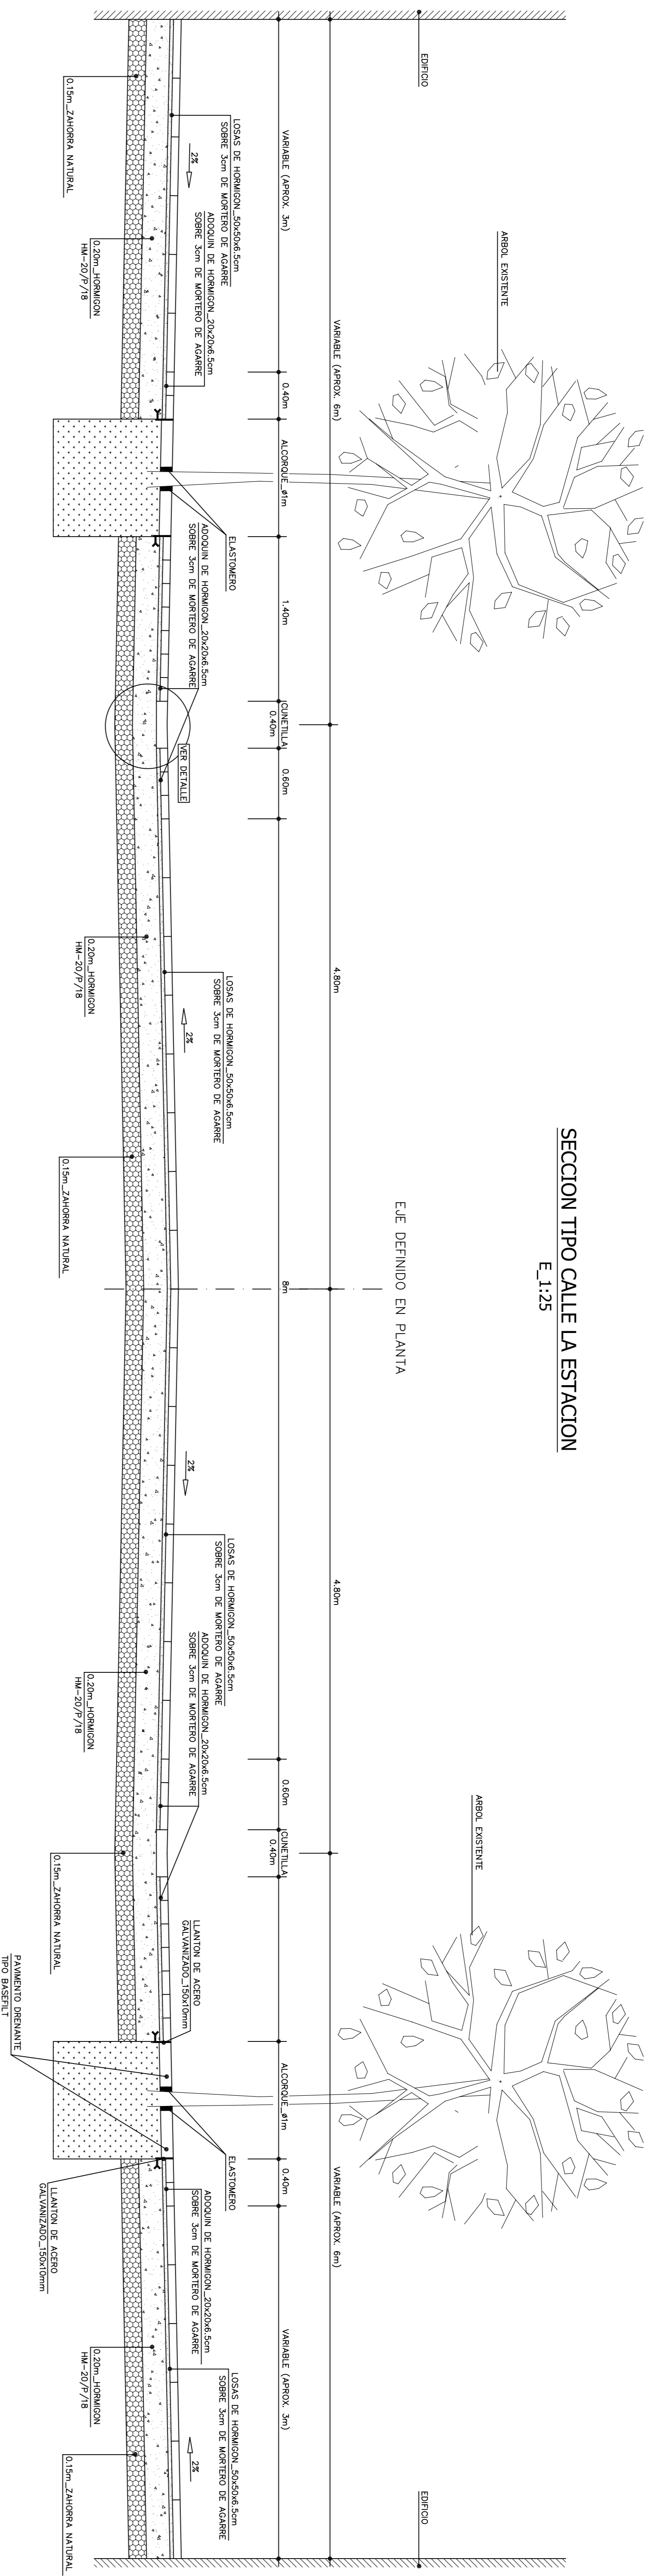


SECCION TIPO CALLE LA ESTACION
E_1:25

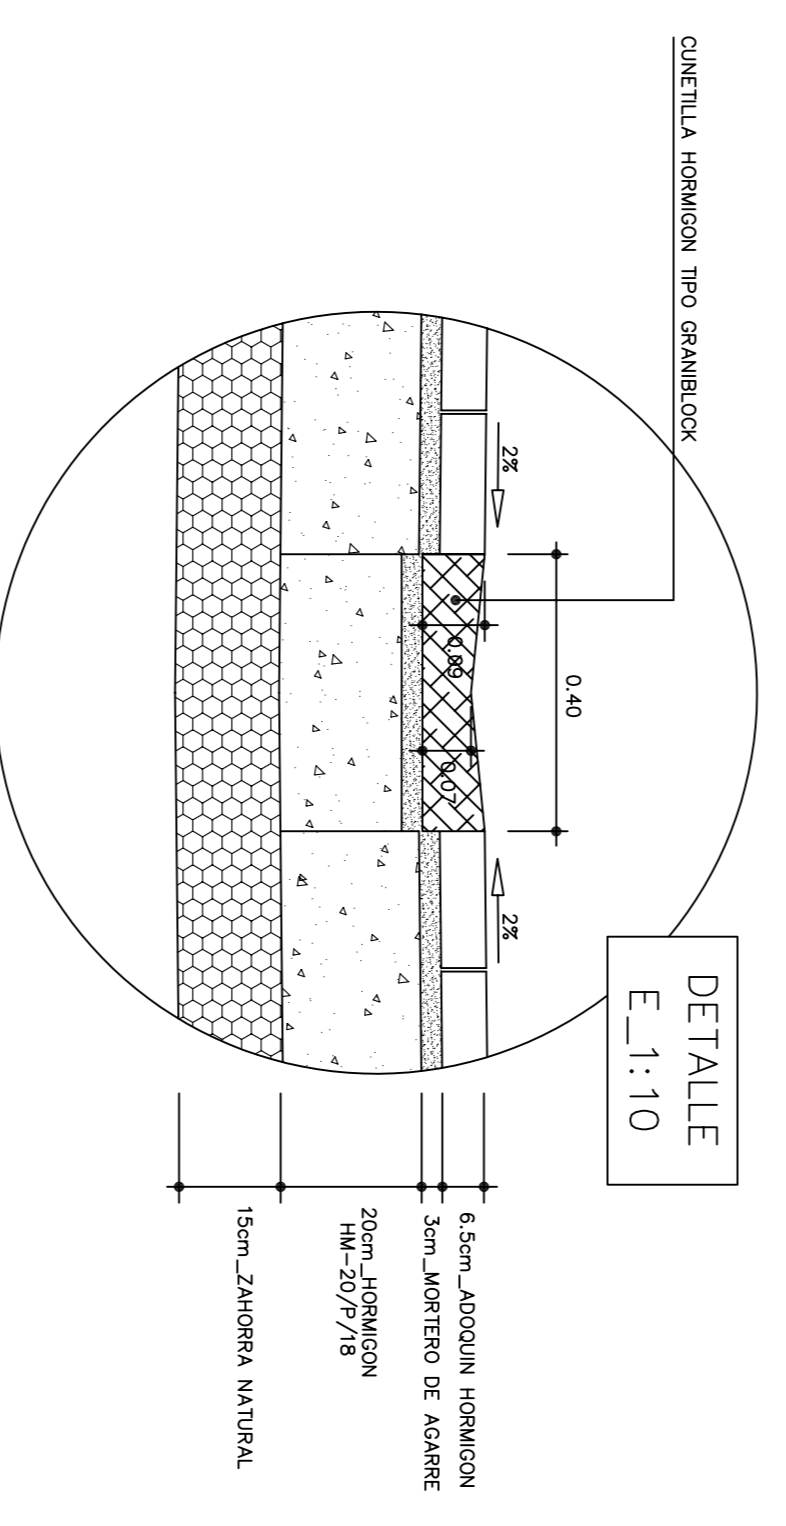

SECCION TIPO CALLE EL CID
E_1:25

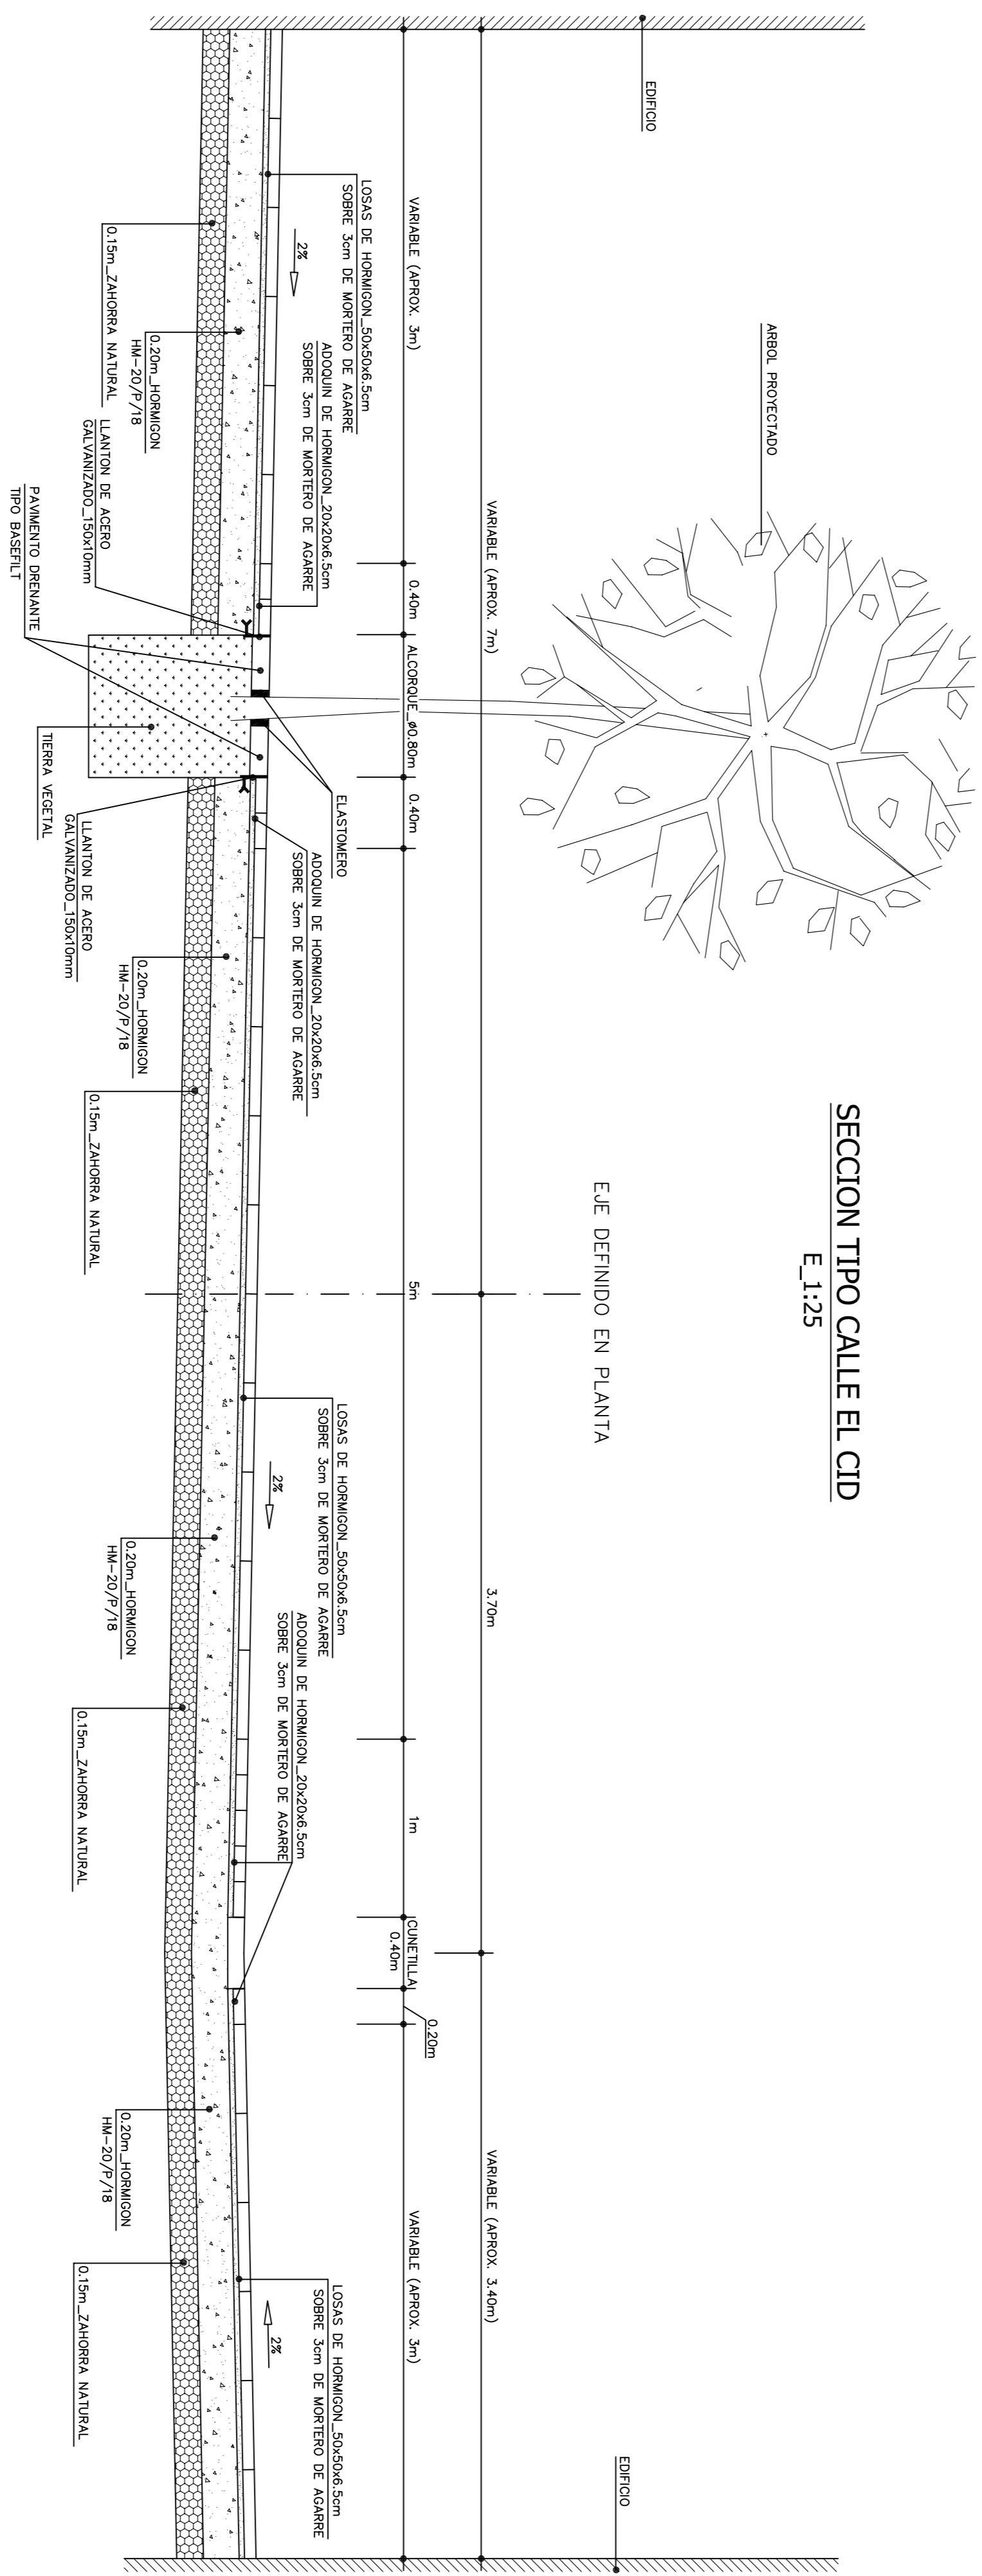

	PROYECTO DE RENOVACION PARCIAL DE INFRAESTRUCTURAS DE LAS CALLES LA ESTACION Y EL CID, EN MIRANDA DE EBRO	
	N.º 2009/11	HOJA 4 DE 20
DESIGNACION: Pavimentación, Secciones tipo.	PROMOTOR: AYUNTAMIENTO DE MIRANDA DE EBRO	FECHA: DICIEMBRE 2009
EL INGENIERO DE CAMINOS:	ESCALAS: 1:10, 1:25	
JUAN MIGUEL RUIZ Y RUIZ DE AZUA	C-049-J-5884	