
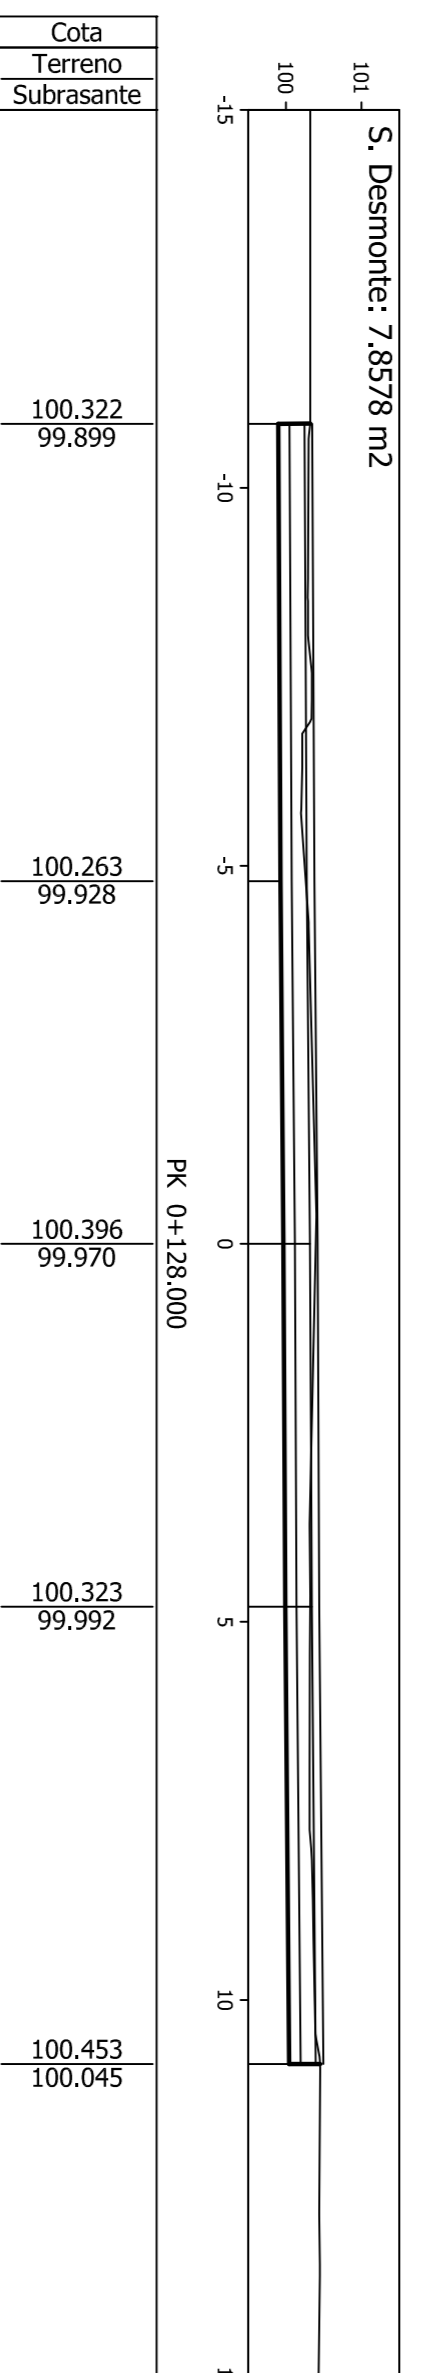
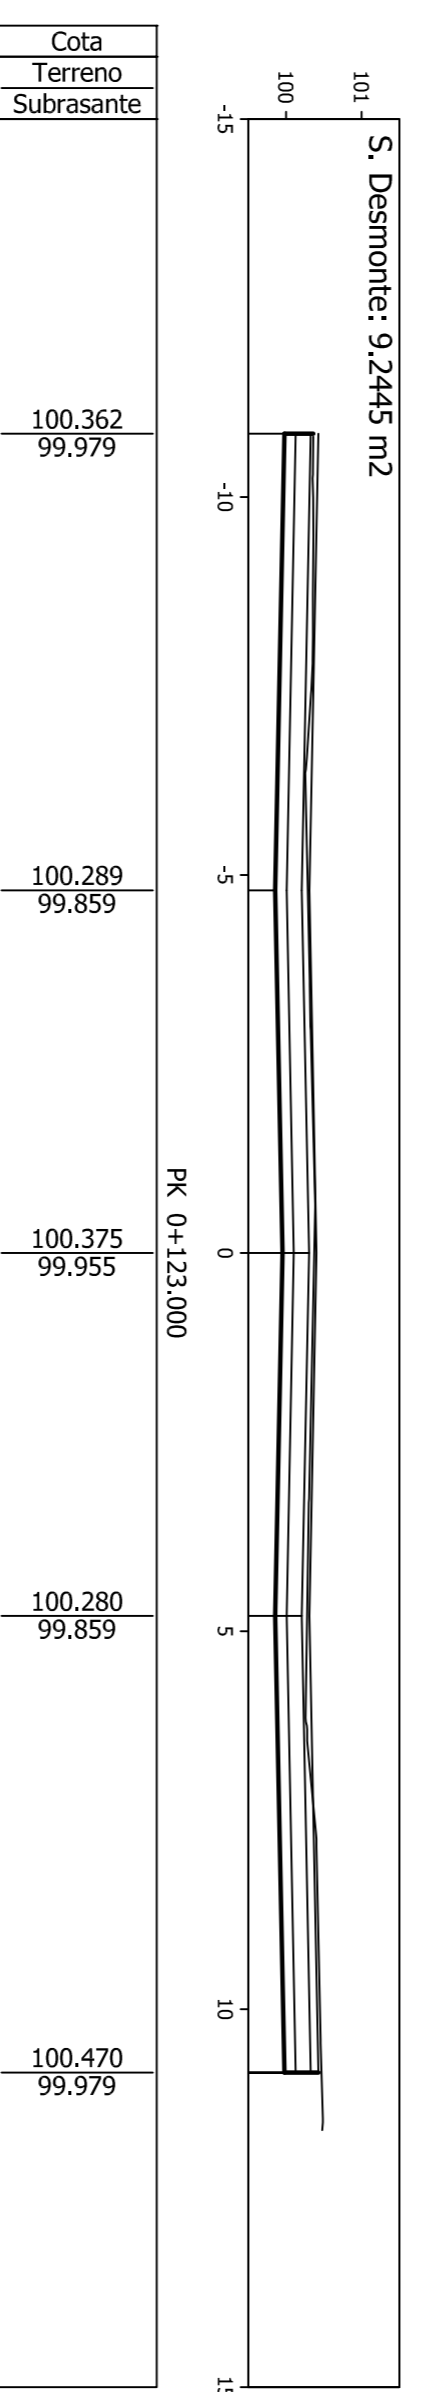
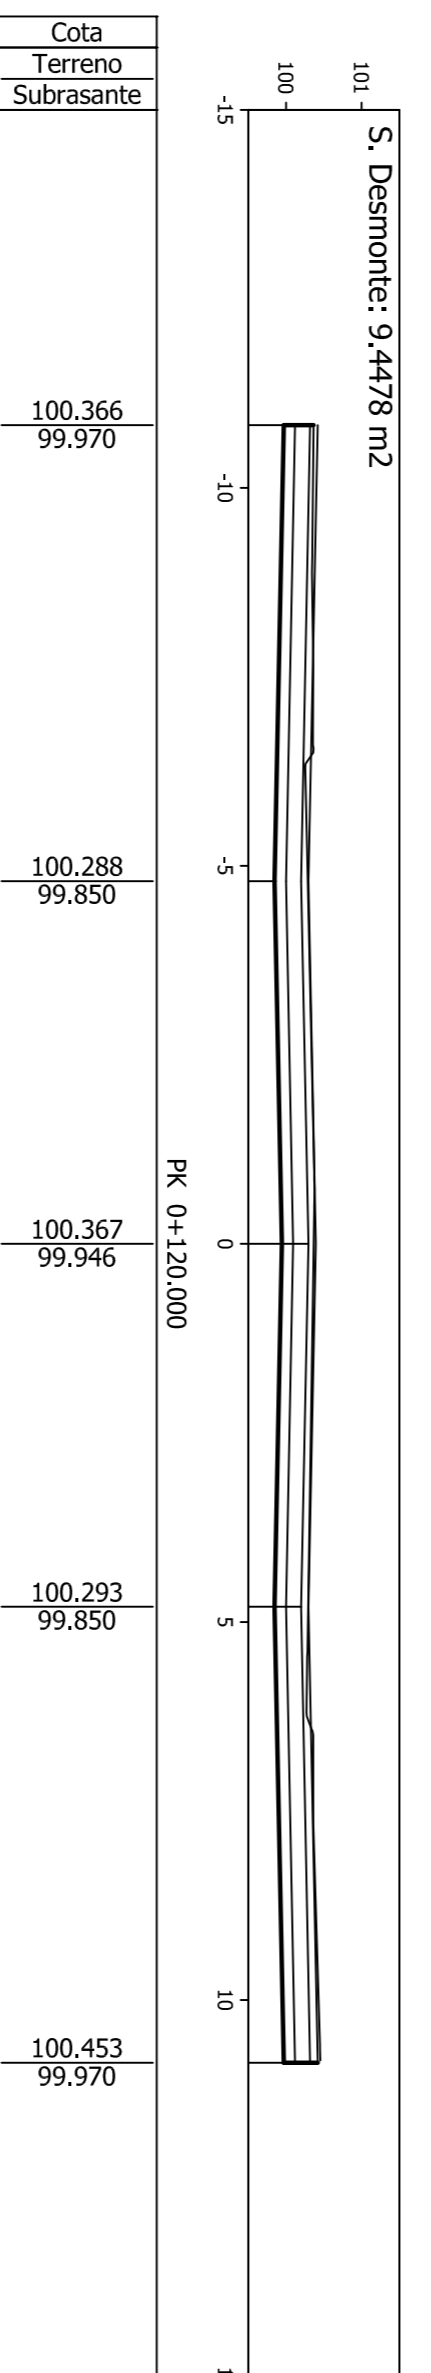
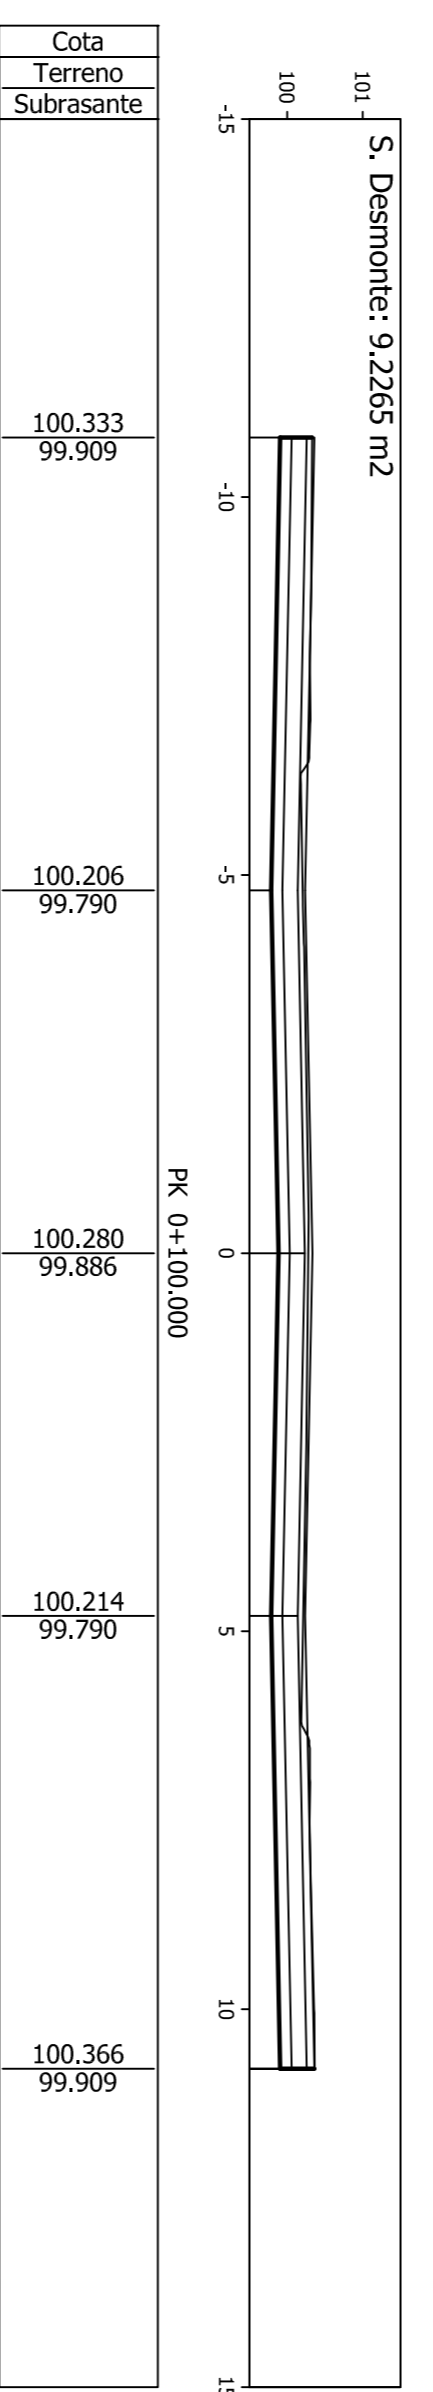
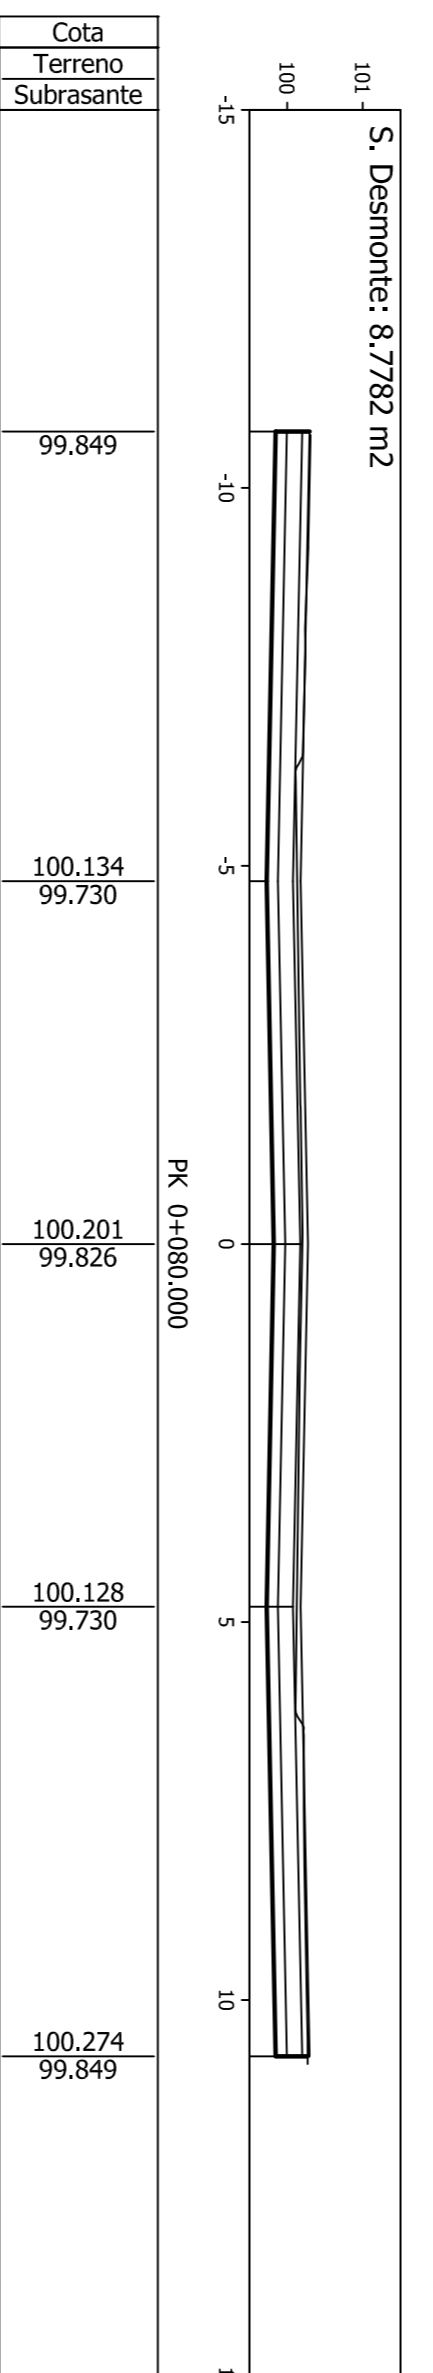
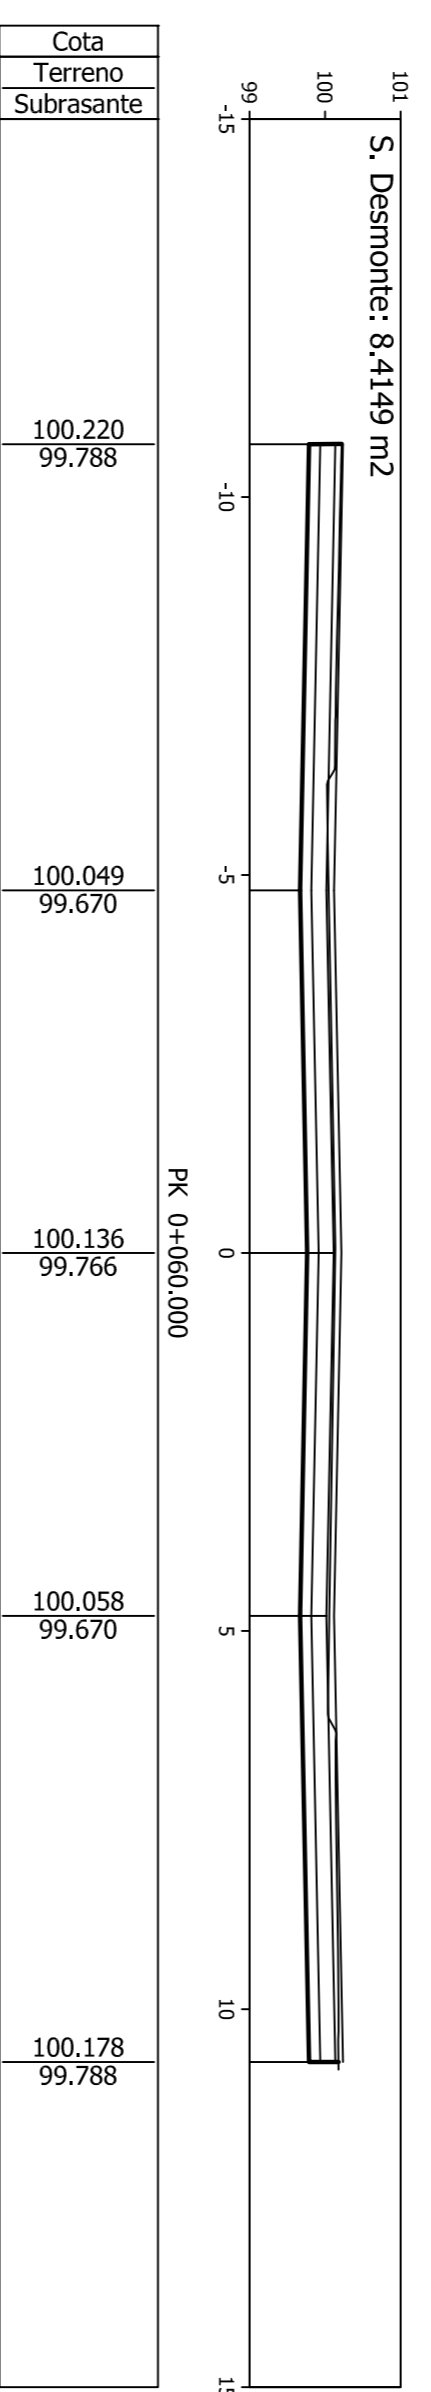
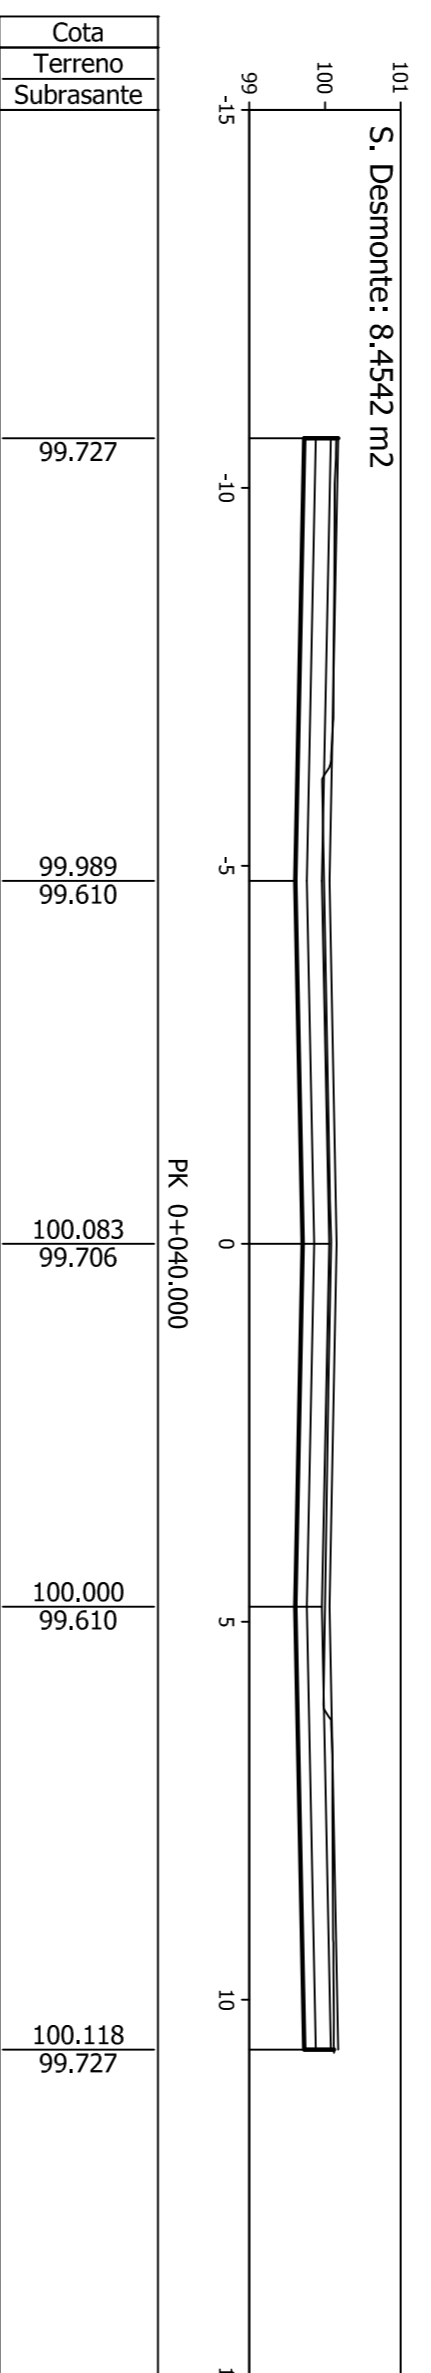
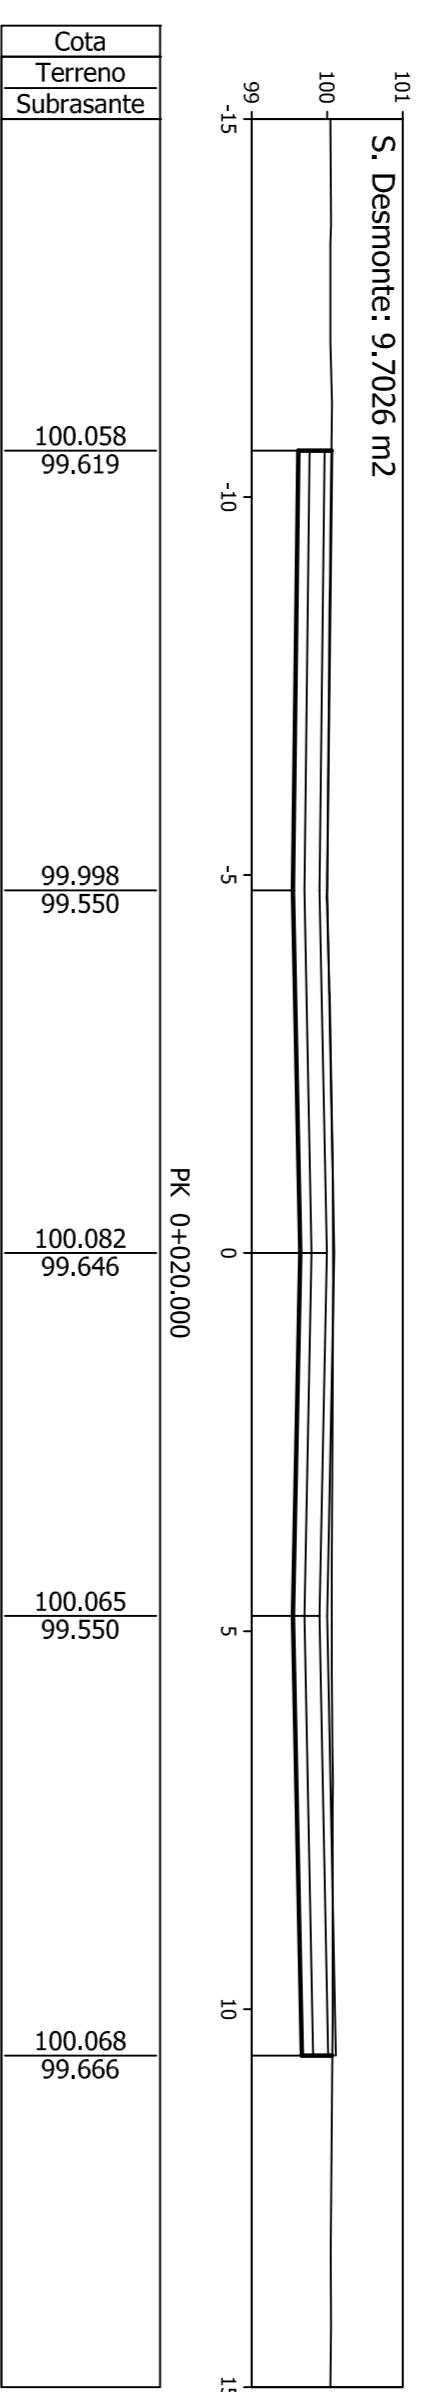


PERFILES TRANSVERSALES C/ LA ESTACION

E_1:100

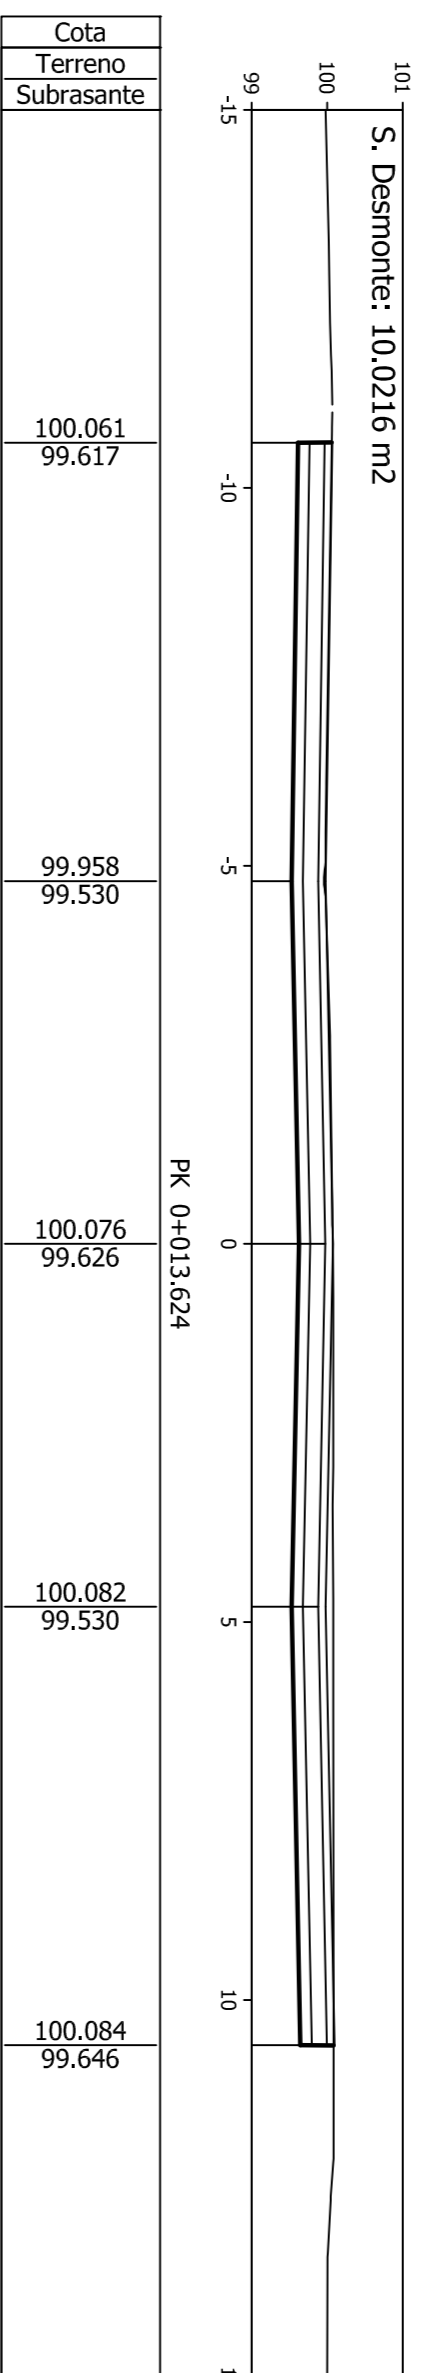

	PROYECTO DE RENOVACION PARCIAL DE INFRAESTRUCTURAS DE LAS CALLES LA ESTACION Y EL CID, EN MIRANDA DE EBRO	
	N. 2009/11	
DESIGNACION: ...		
Pavimentación, Perfiles transversales, Calle La Estación.		
EL INGENIERO DE CAMINOS		PROMOTOR: ...
JUAN MIGUEL RUIZ Y RUIZ DE AZUA		AVANTAJAMIENTO DE MIRANDA DE EBRO
Céd. N. 5894		FECHA: DICIEMBRE 2009
ESCALAS: 1:100		HOLA 7 DE 20