


POZO REGISTRO PARA COLECTOR Ø1000

E_1:30


SECCION A-A

SECCION B-B

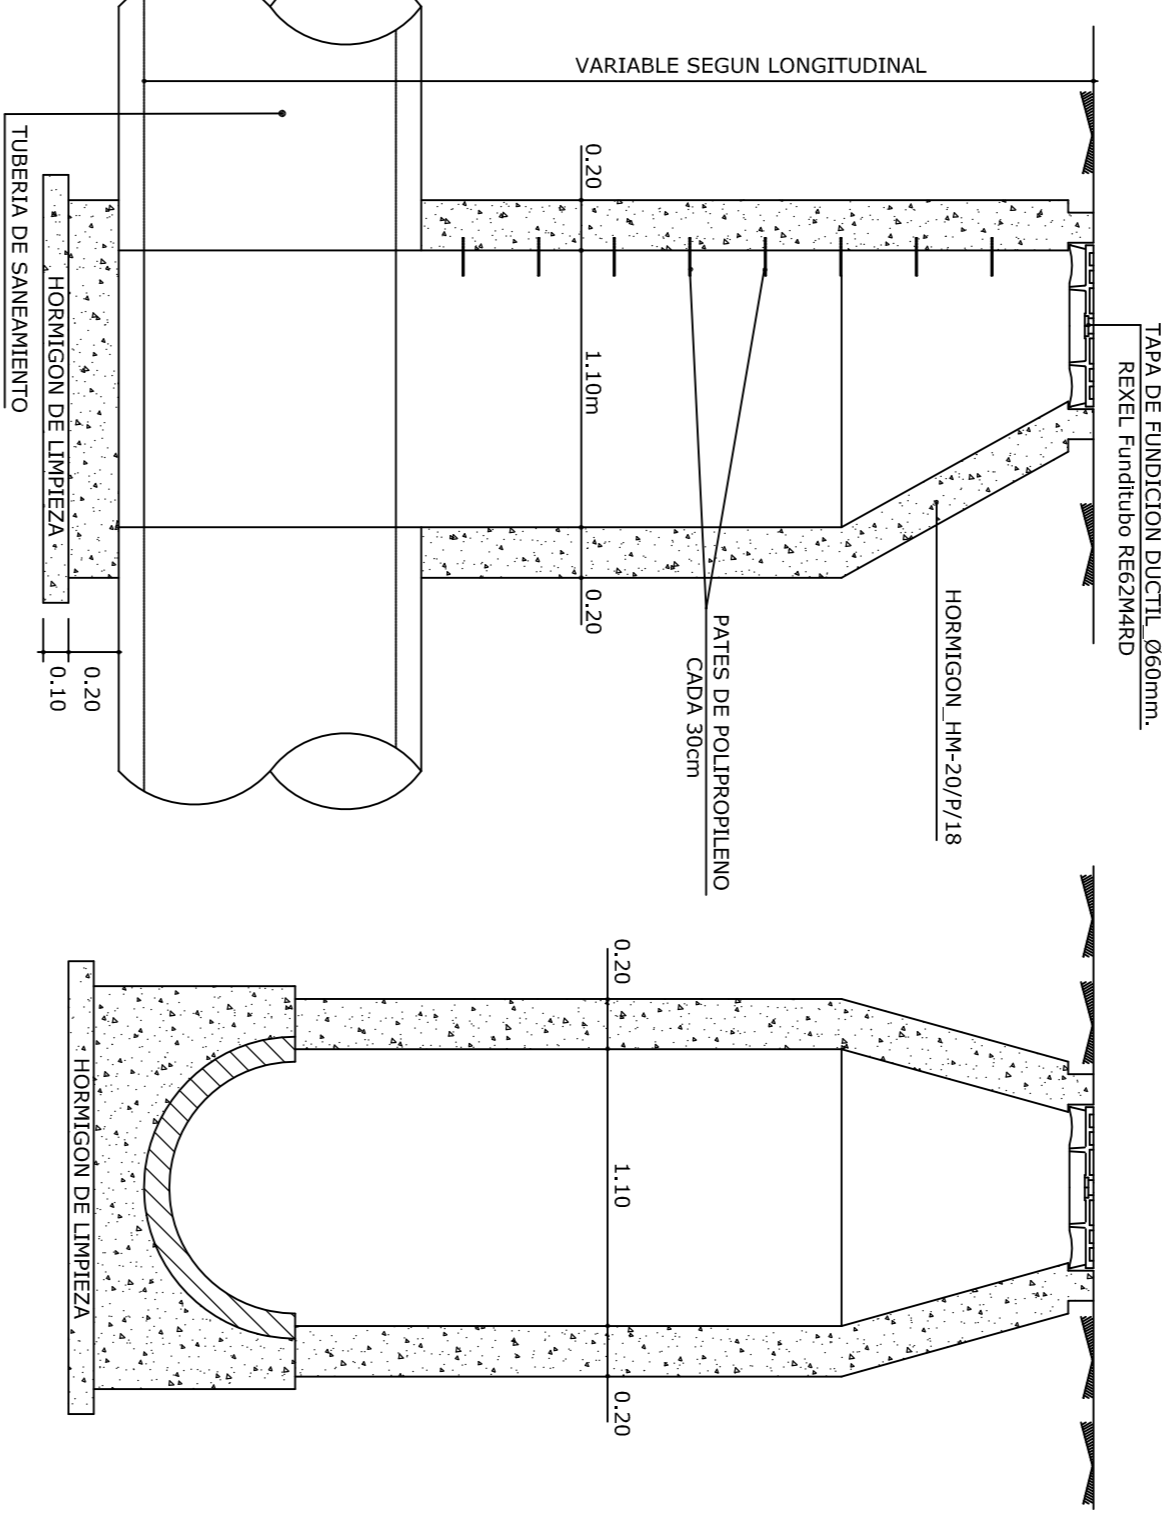

PLANTA

FONDOS NO ALINEADOS

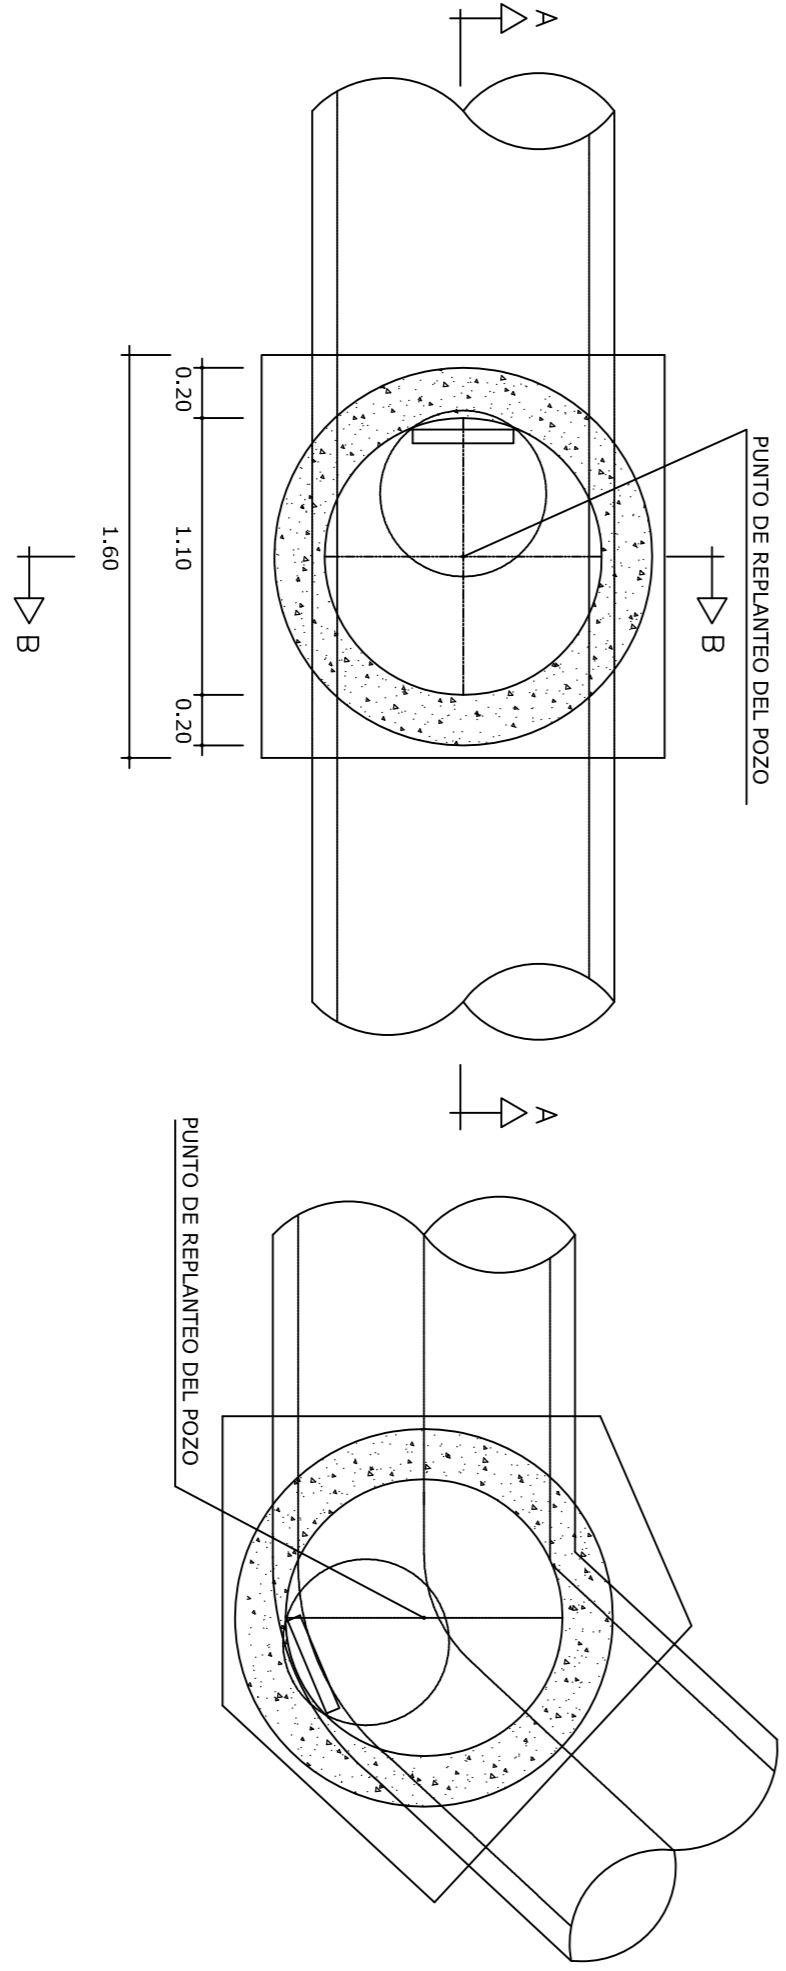


POZO REGISTRO PARA COLECTOR Ø400

E_1:30


SECCION A-A

SECCION B-B

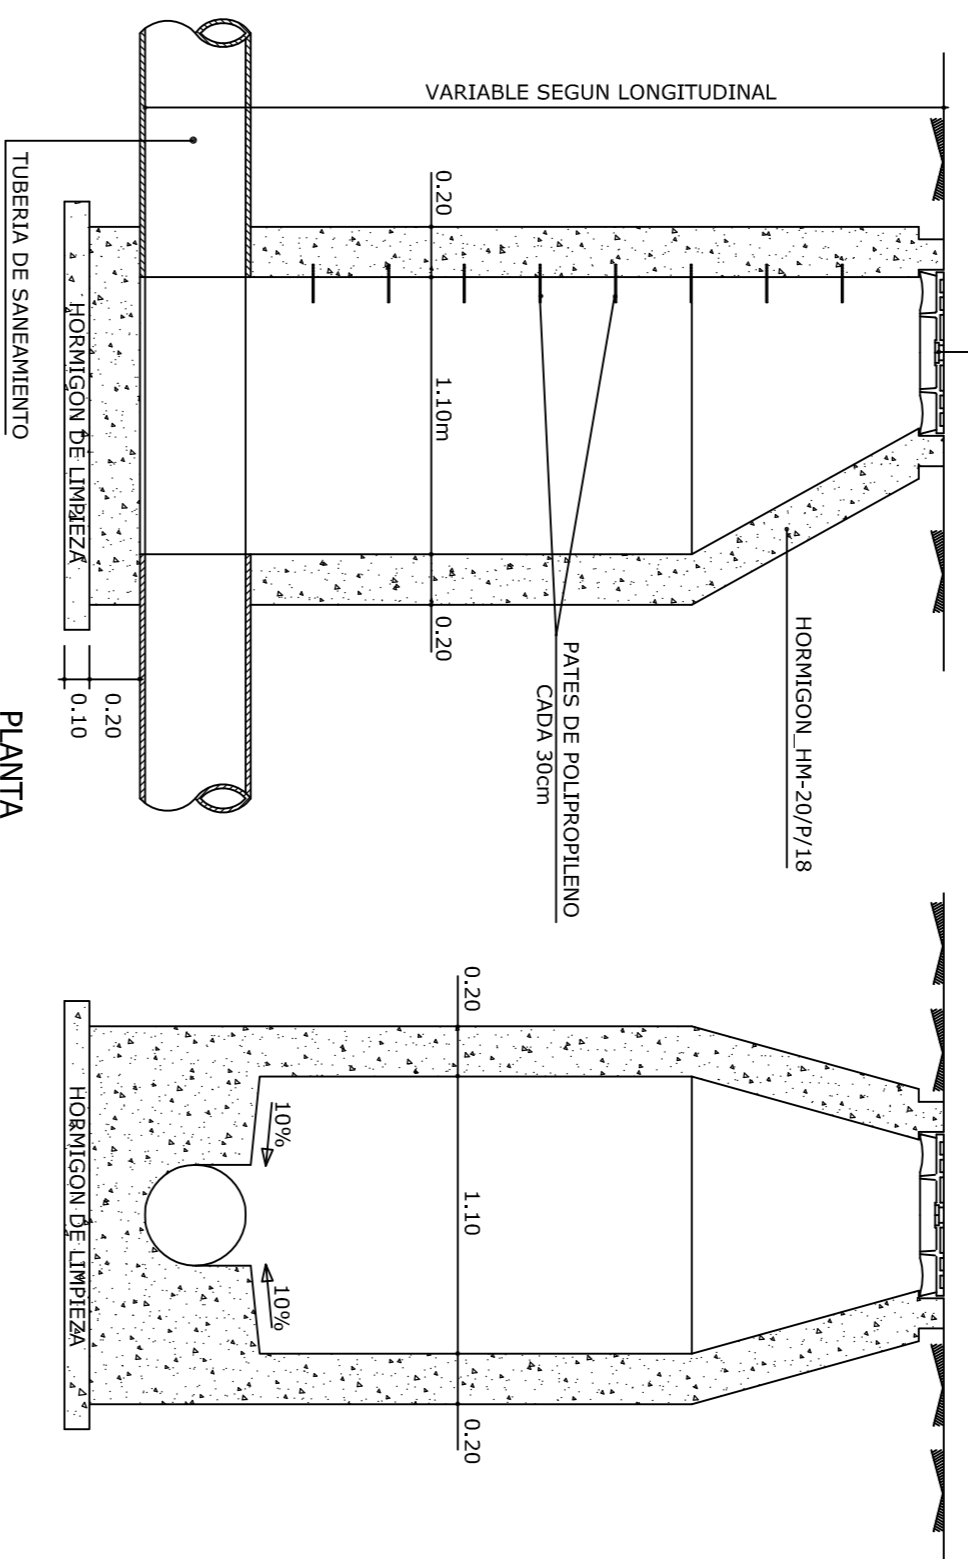

PLANTA

FONDOS NO ALINEADOS

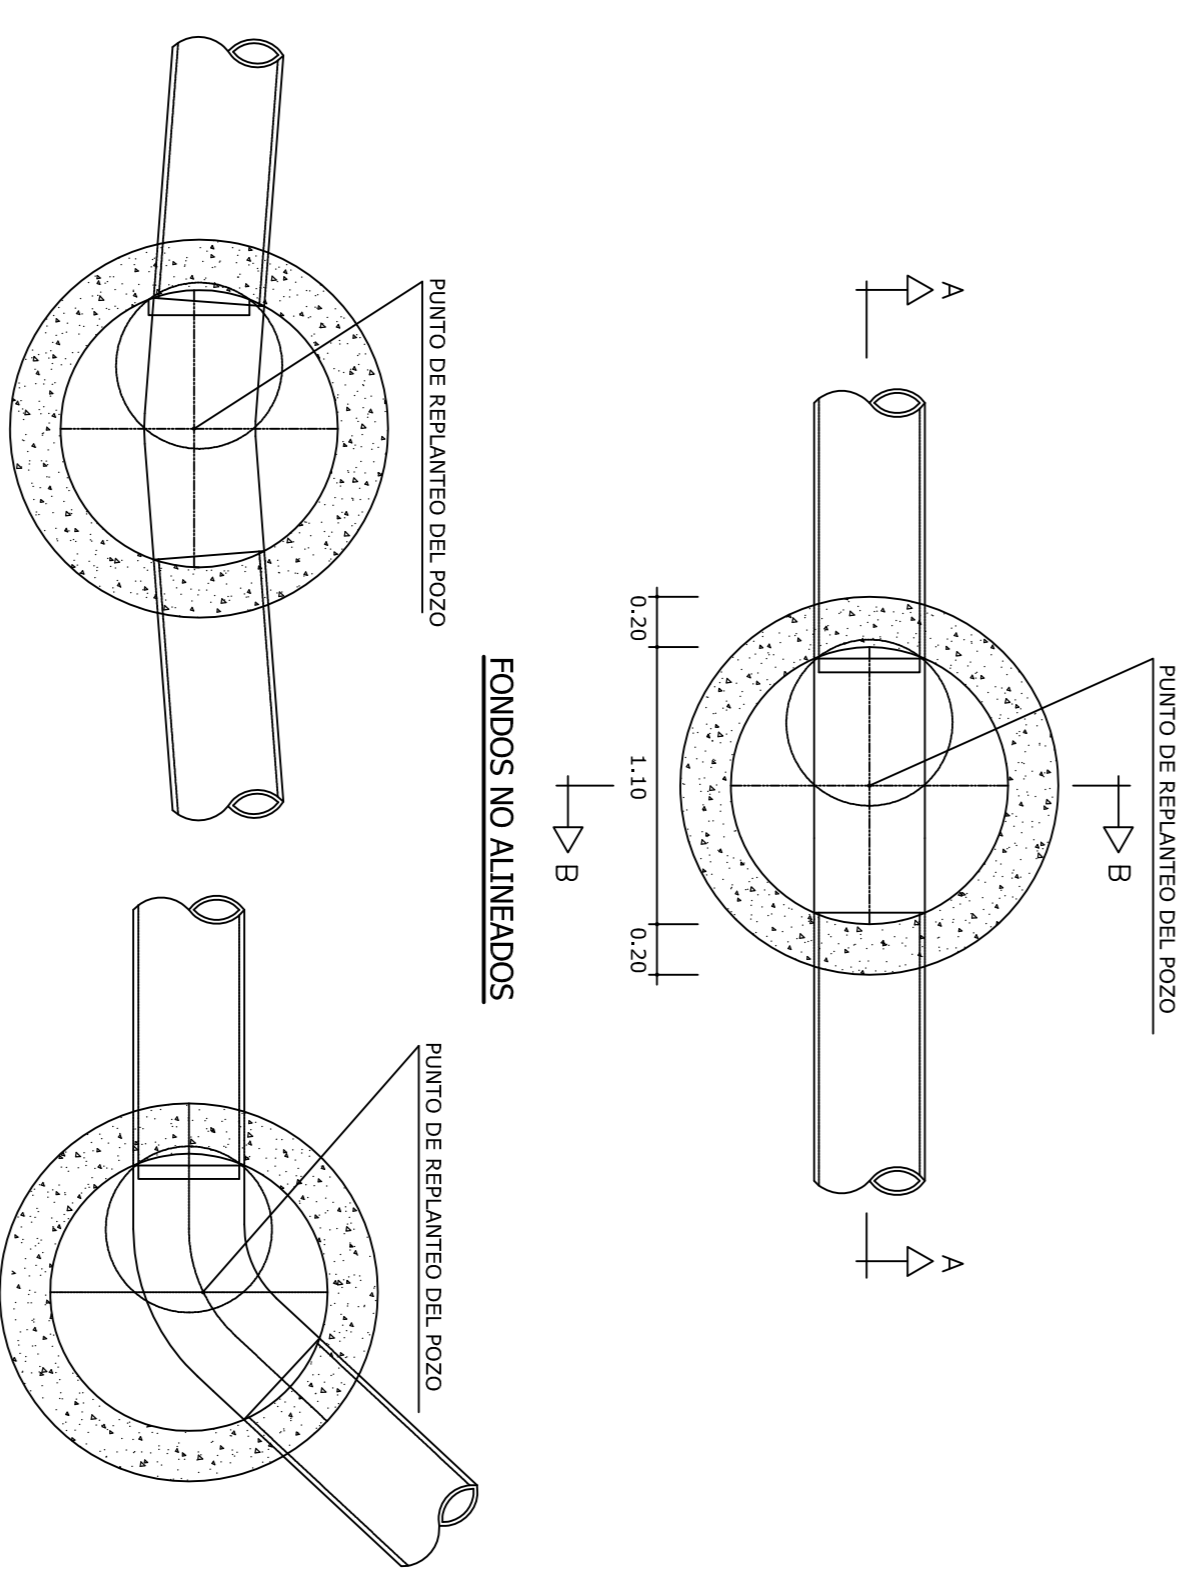


ARQUETA DE ACOMETIDA DE SANAMIENTO

E_1:20


SECCION

SECCION

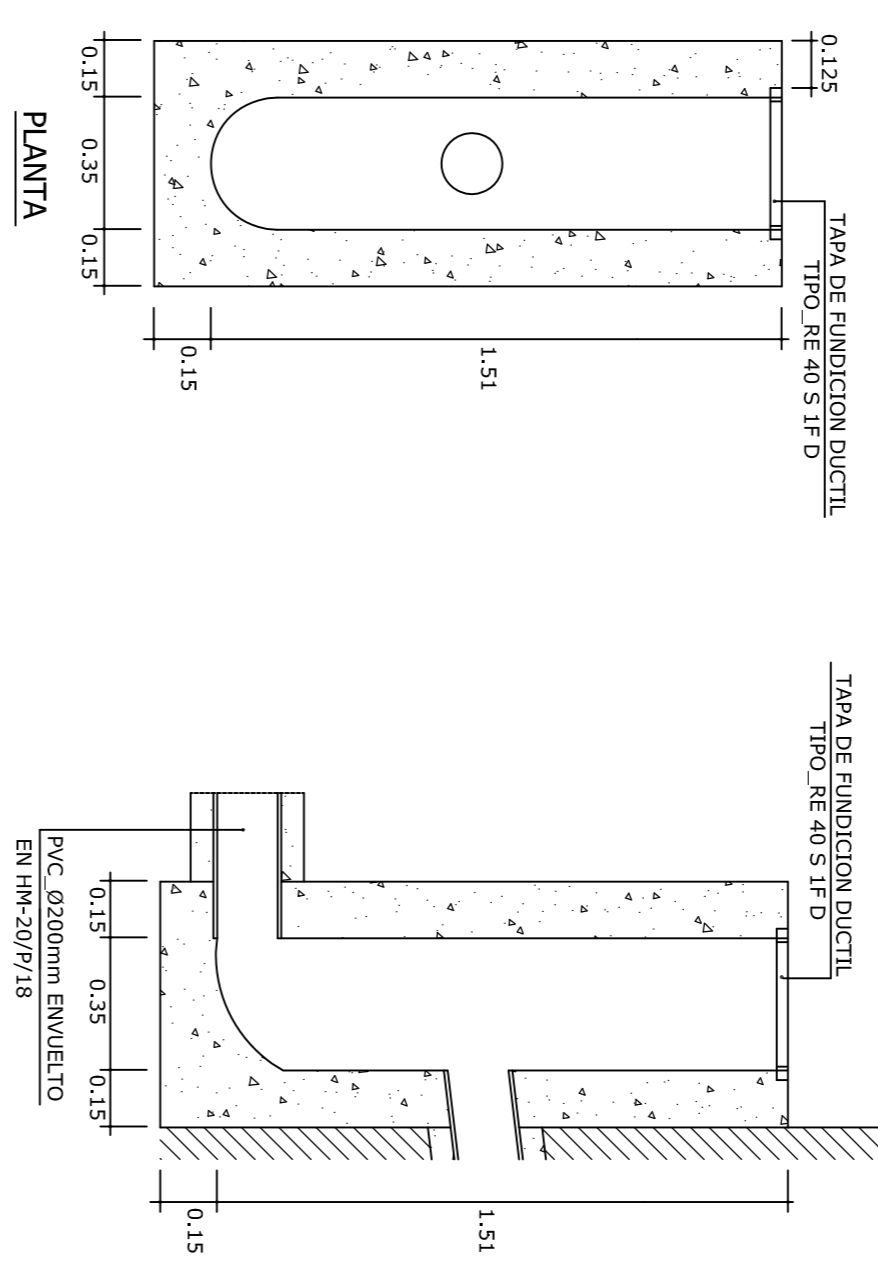


PLANTA

DETALLE

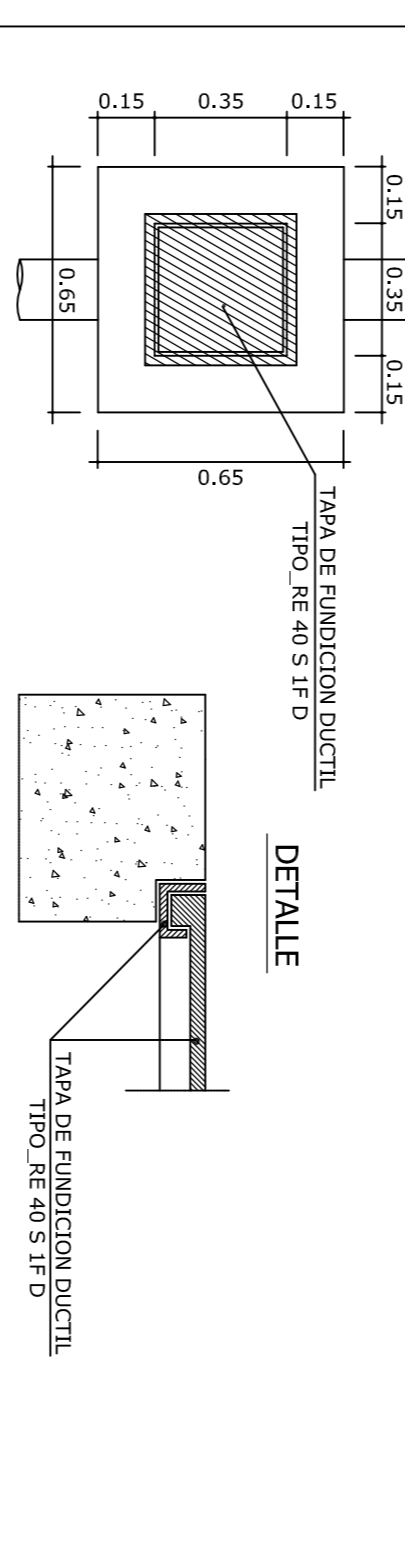

SUMIDERO SIFONICO DE REJILLA 40X40

E_1:10

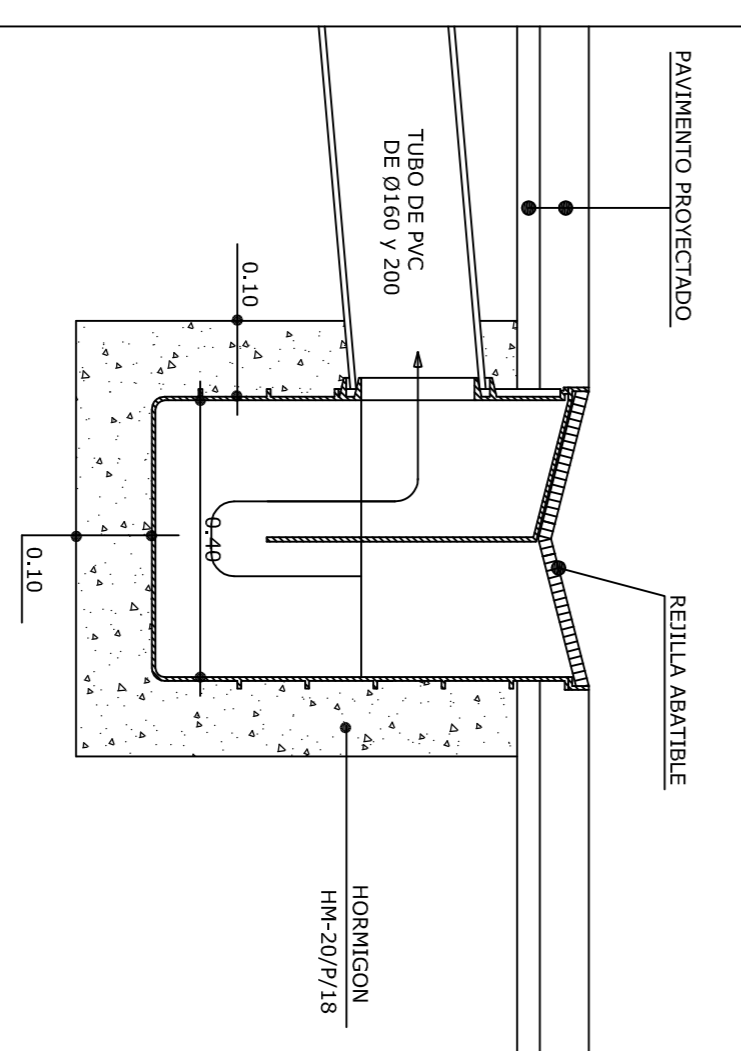

PROYECTO DE RENOVACION PARCIAL DE INFRAESTRUCTURAS DE LAS CALLES LA ESTACION Y EL CID, EN MIRANDA DE EBRO

N. 2009/11

HOLA 11 DE 20

DESIGNACION. Sanseamiento. Detalles.

FECHA. DICIEMBRE 2009

EL INGENIERO DE CAMINOS

PROMOTOR. AYUNTAMIENTO DE MIRANDA DE EBRO

JUAN MIGUEL RUIZ Y RUIZ DE AZUA

ESCALAS. 1:10, 1:20, 1:30

Códig. N. 4884