



SANEAMIENTO Perfiles longitudinales
H=1250 / V=150


COLECTORA A

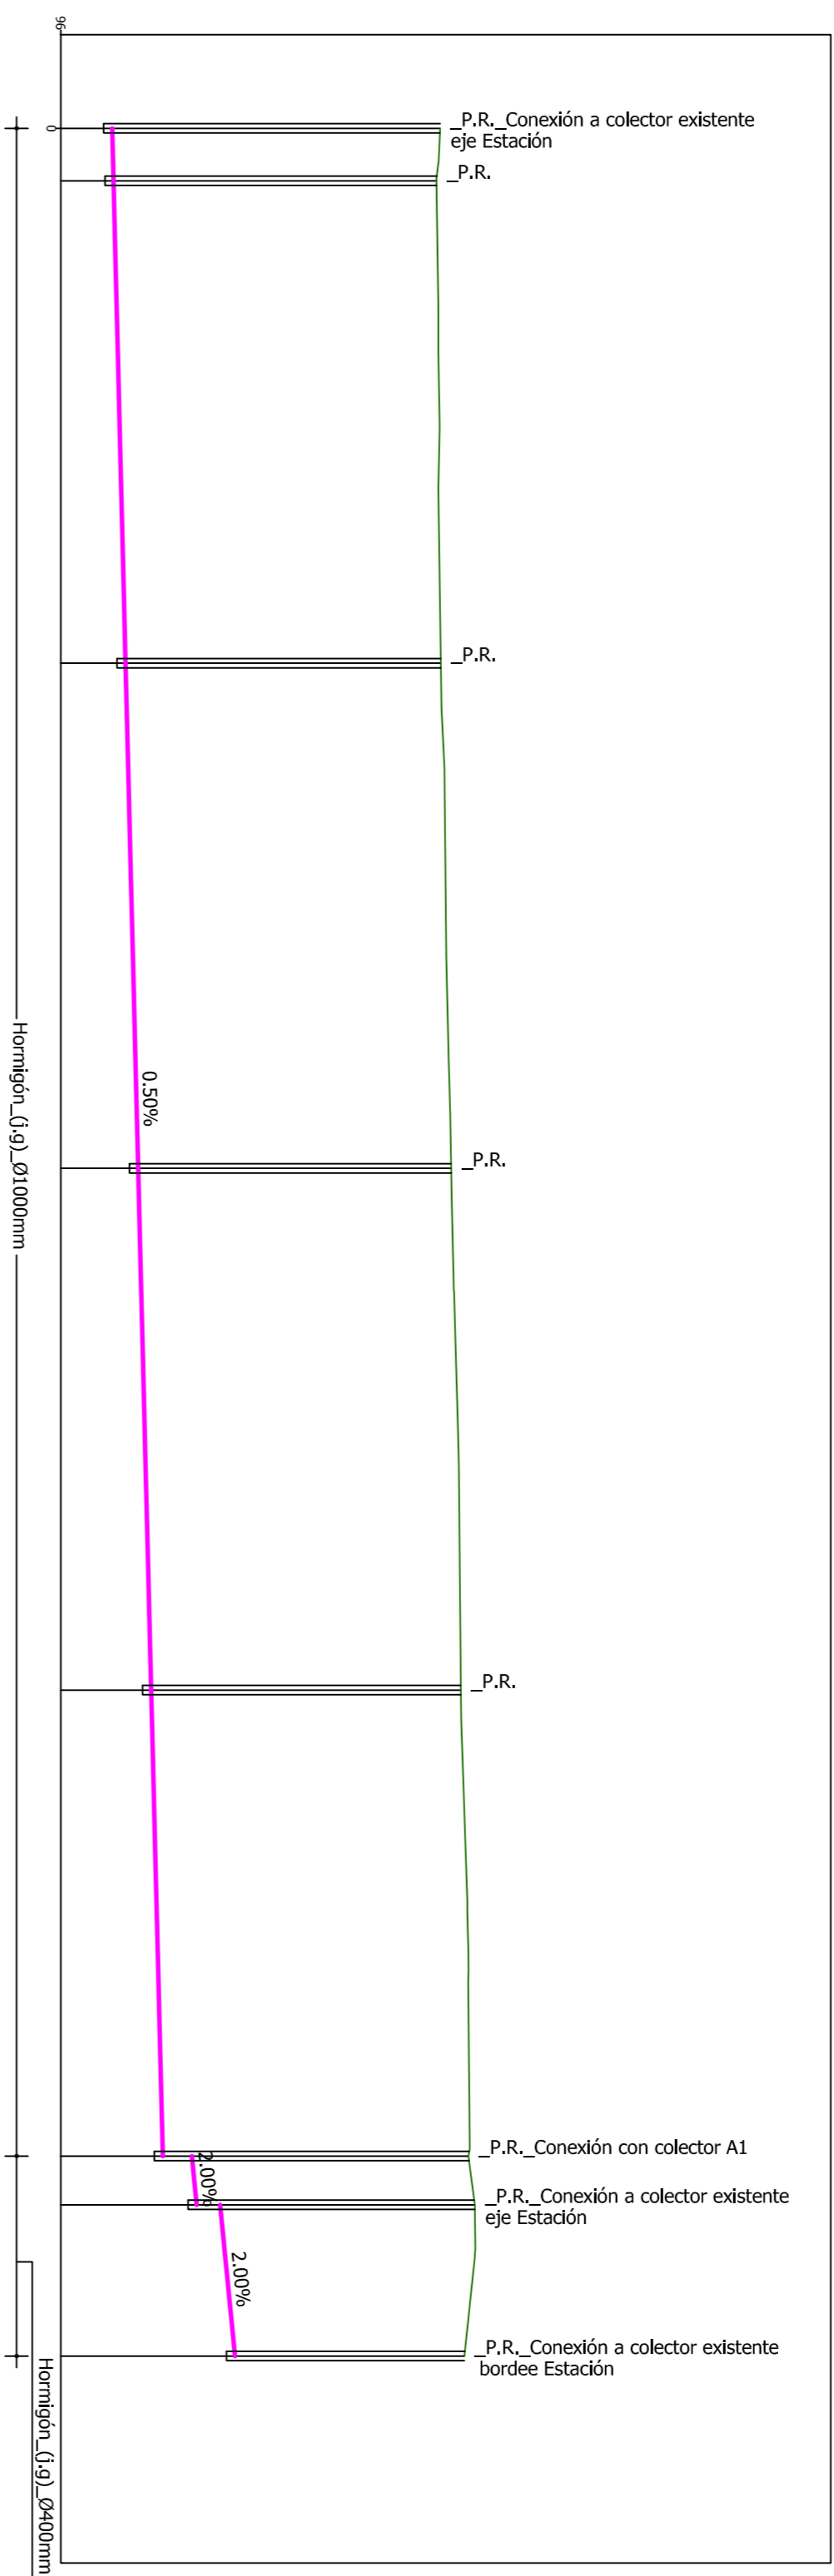

COLECTOR A1

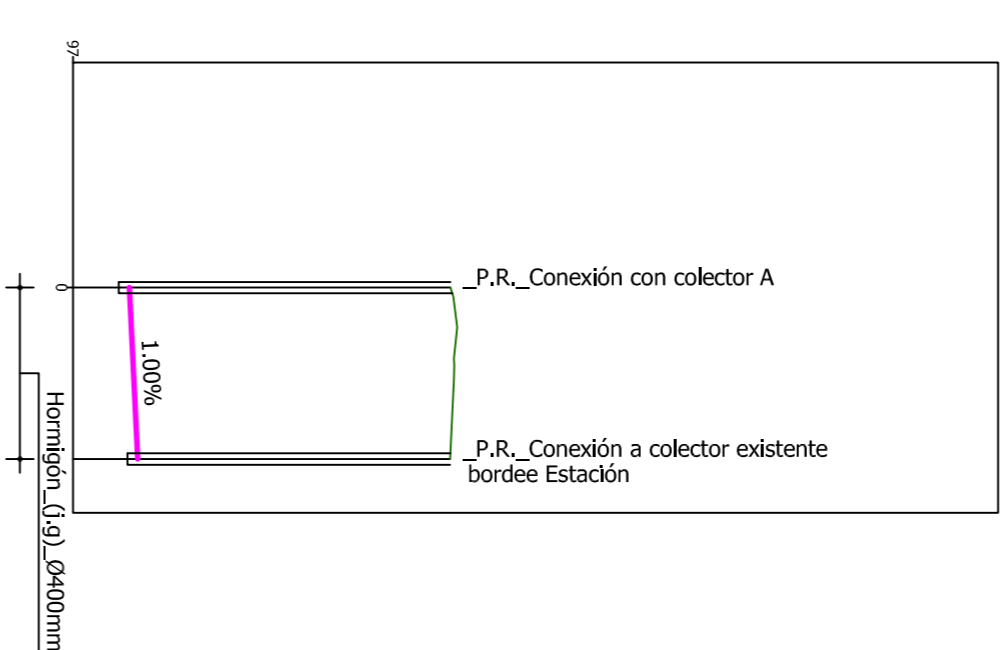

COLECTOR B

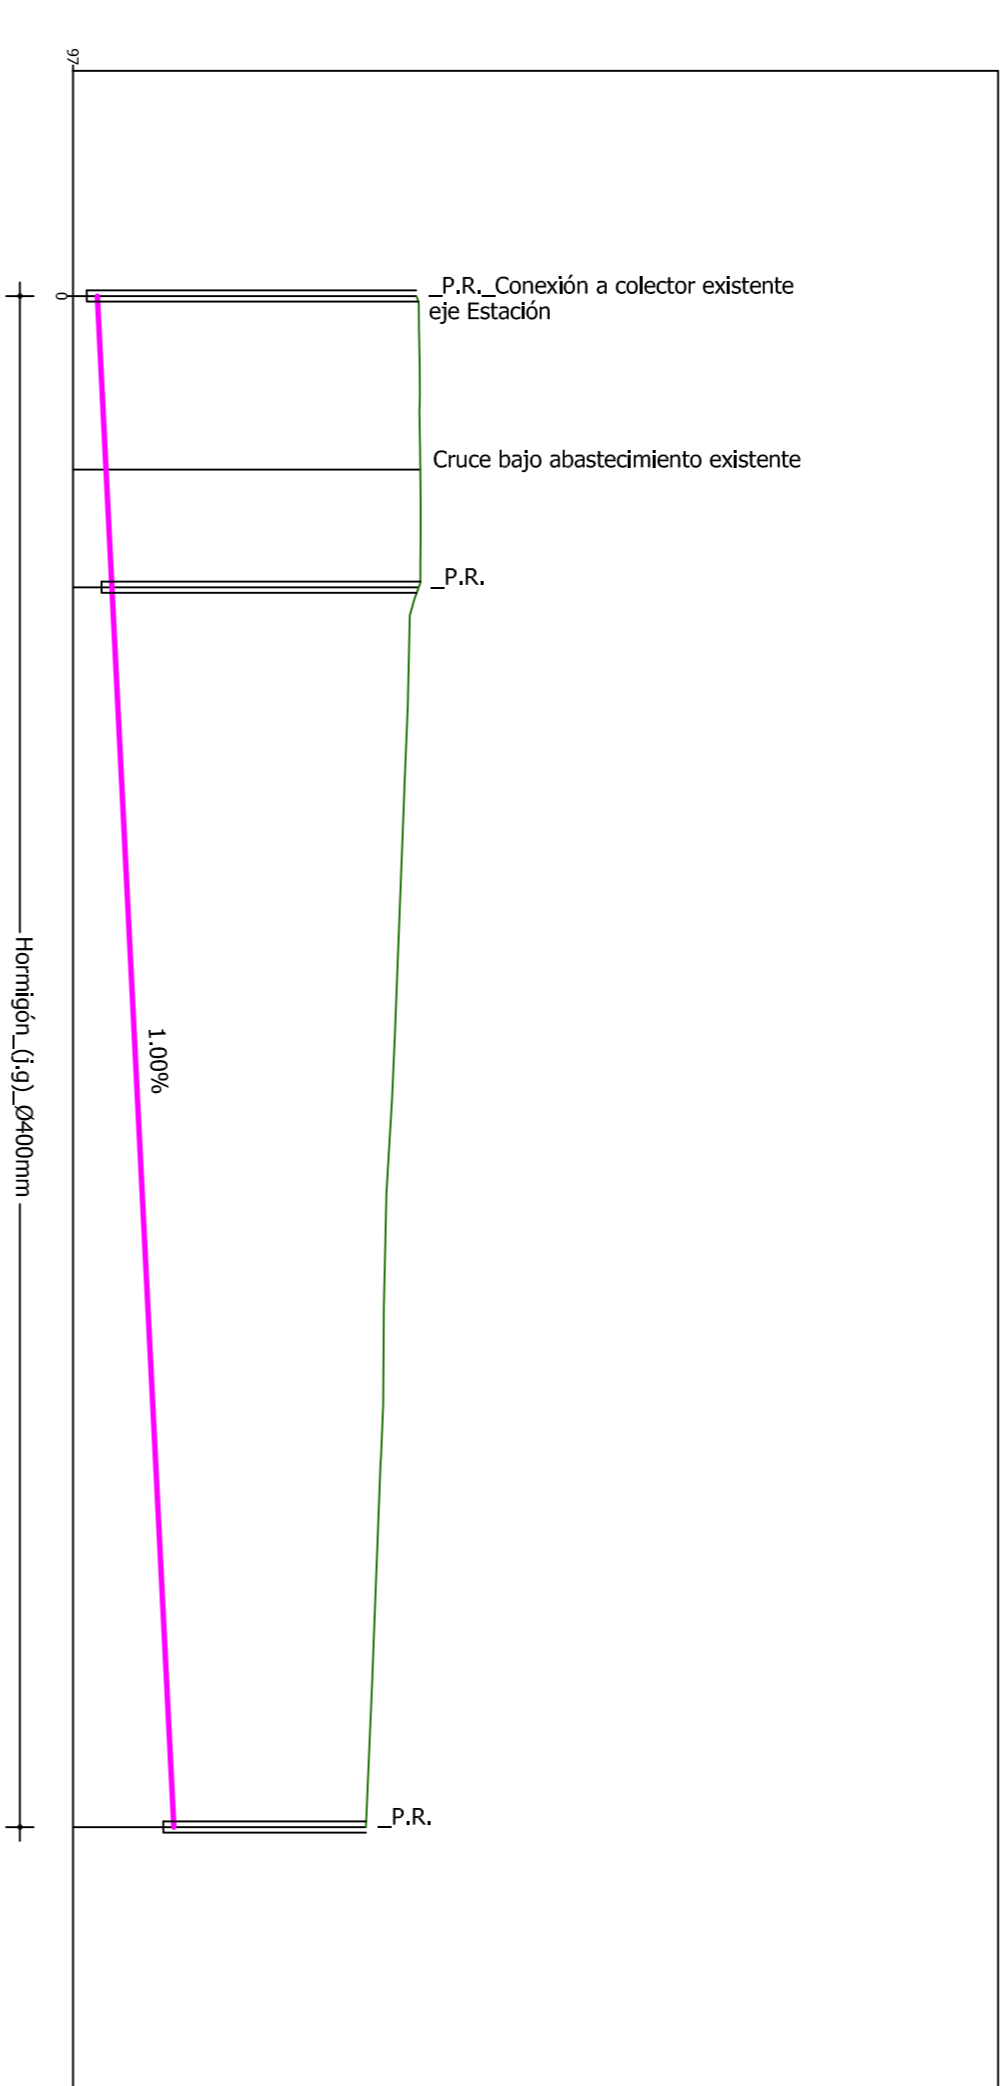

ir INSTITUTO VENEZOLANO DE INVESTIGACIONES CIENTÍFICAS

PROYECTO DE RENOVACION PARCIAL DE INFRAESTRUCTURAS DE LAS CALLES LA ESTACION Y EL CÍD. EN MIRANDA DE BONO

N. 2009 /11

DESIGNACION: Saneamiento, Perfiles longitudinales.

FECHA: DICIEMBRE 2009

HOLA 12 DE 20

PROYECTO: SANEAMIENTO DE MIRANDA DE BONO

ESCALA: H=1:250 V=1:50

ELABORADO POR: JUAN ROBERTO RUIZ Y RUIZ DE AZUA

CONS. IN-094