
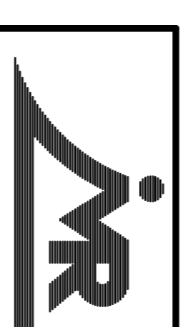
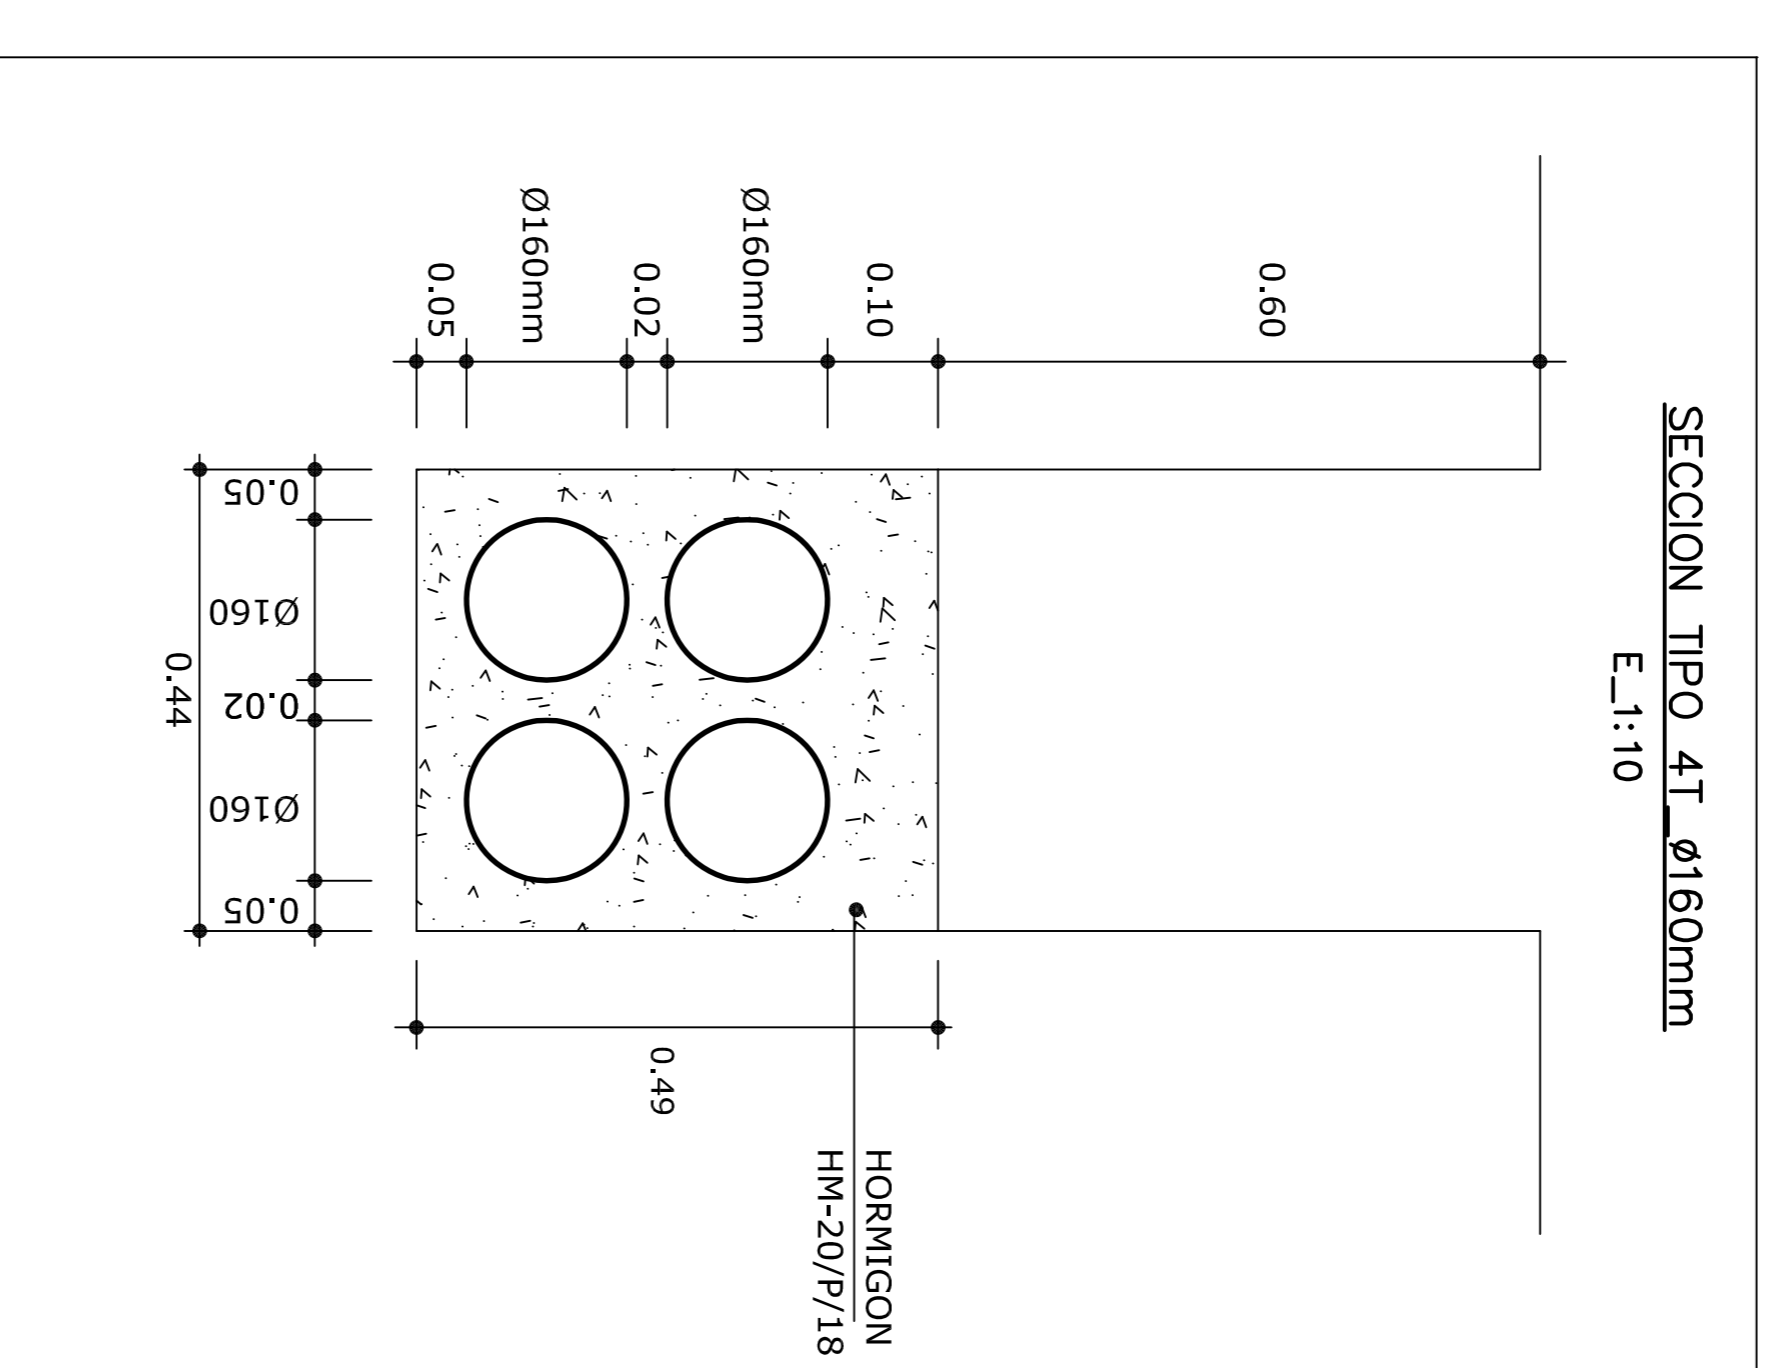
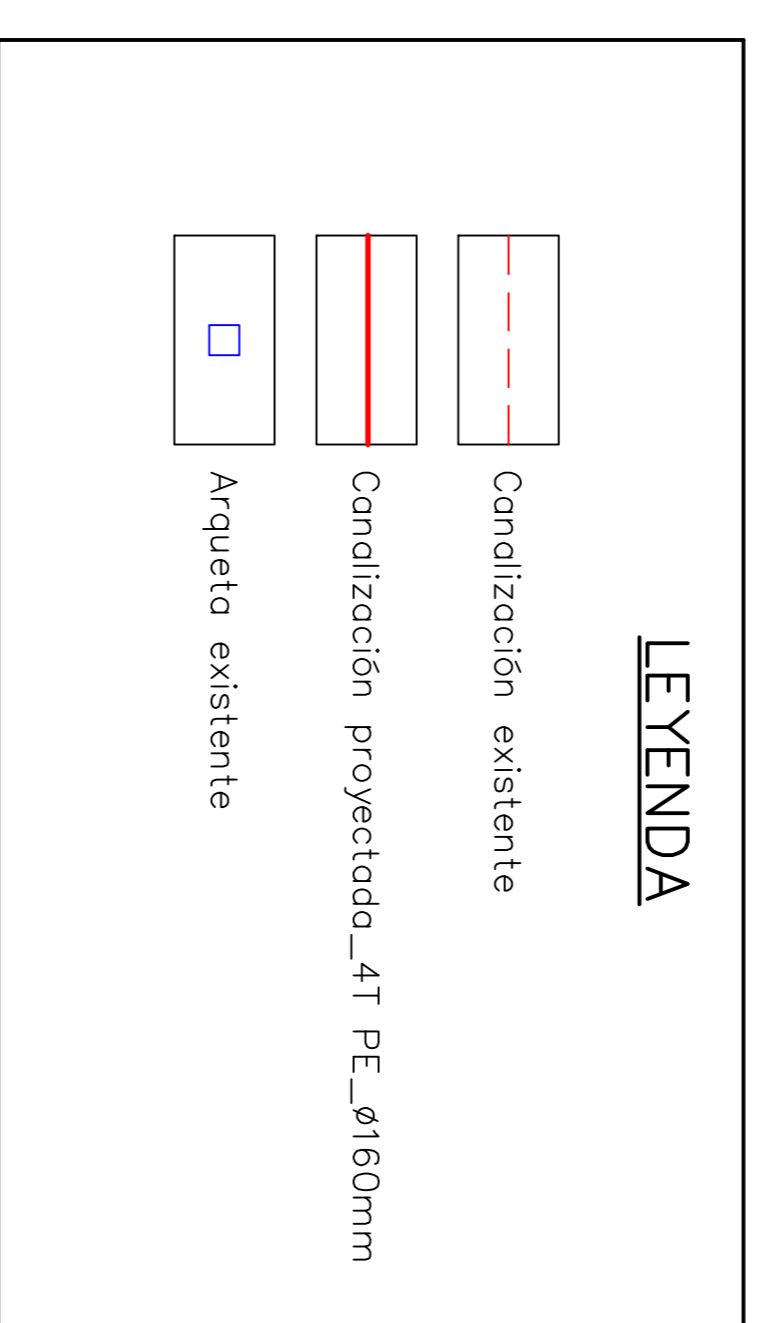


PLANTA DE ENERGIA ELECTRICA
E_1:250

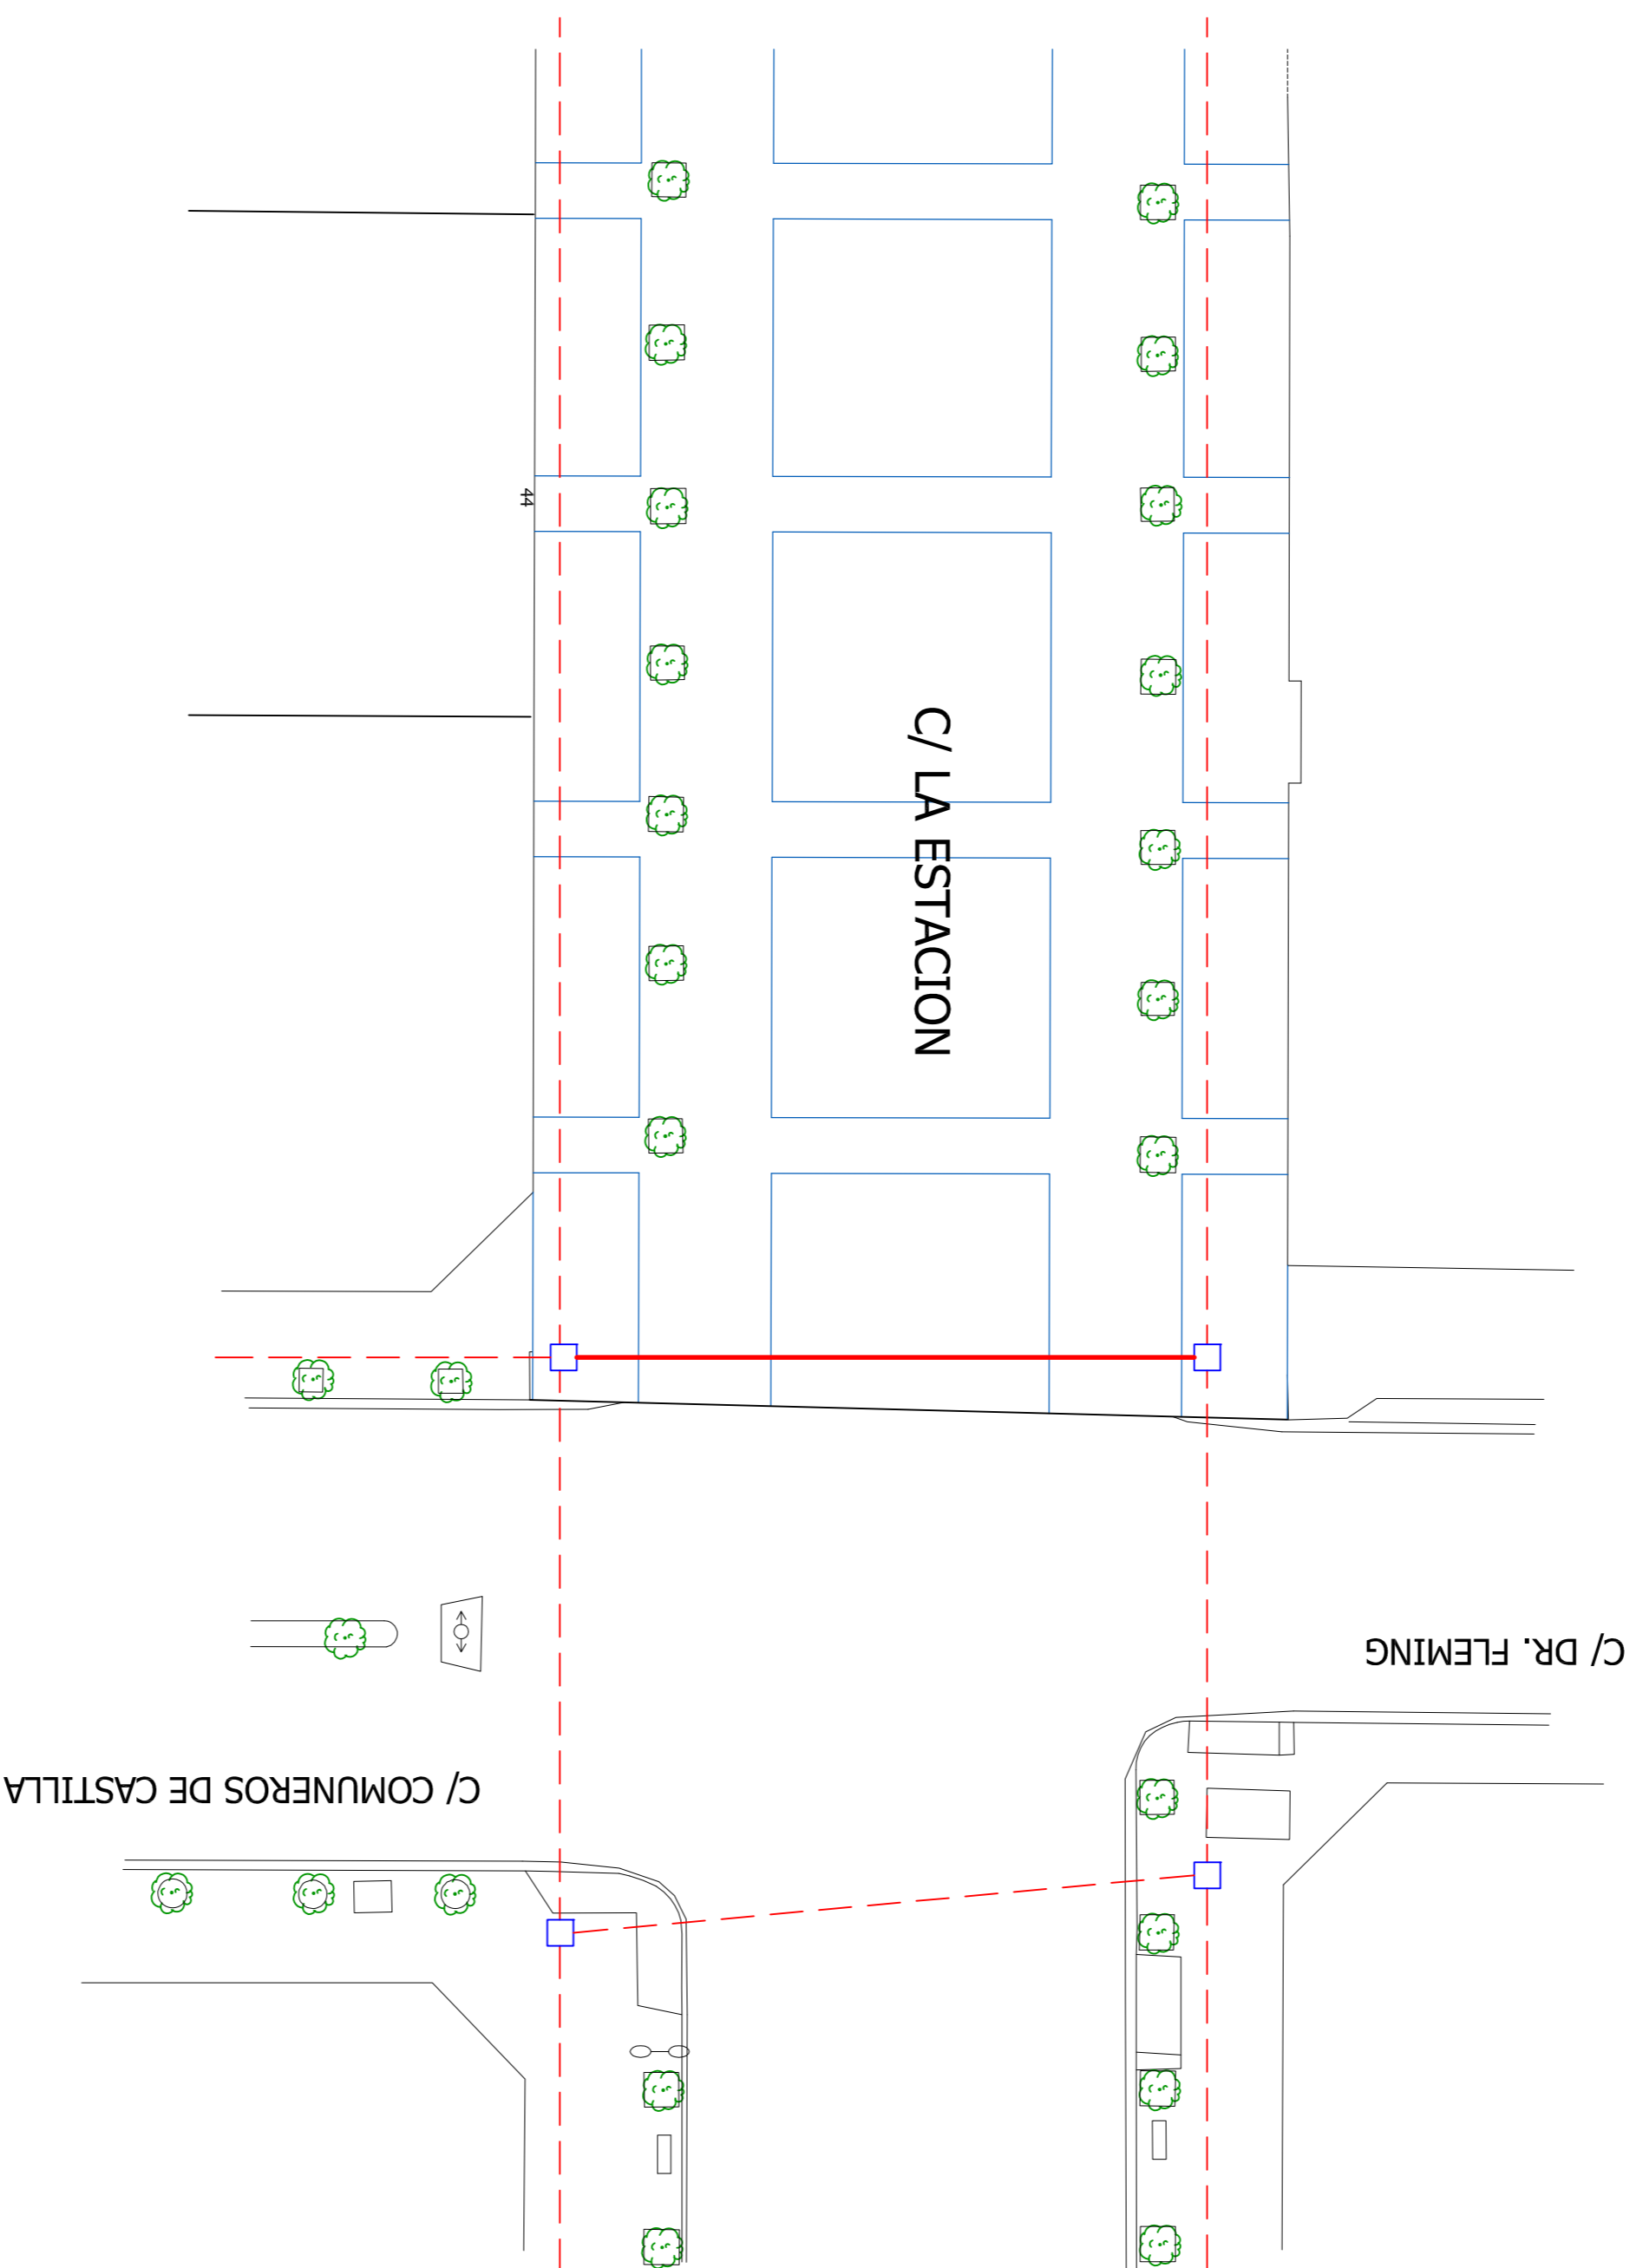

PROYECTO DE RENOVACION PARCIAL DE INFRAESTRUCTURAS DE LAS CALLES LA ESTACION Y EL CID, EN MIRANDA DE EBRO

N._ 2009/11

DESIGNACION._

Red de energia eléctrica. Planta. Sección tipo.

HOJA 21

FECHA._ DICIEMBRE 2009

EL INGENIERO DE CAMINOS

PROMOTOR._
AYUNTAMIENTO DE MIRANDA DE EBRO

JUAN MIGUEL RUIZ Y RUIZ DE AZUA

Colopg._N.-5994

ESCALAS._
1:10 , 1:250