


COTA RASANTE	102.47	102.45	102.42	102.34	102.28	102.22	102.10	102.00	102.05	102.20	102.22
COTA TERRENO	102.45	102.40	101.90	101.40	100.97	100.60	100.45	100.35	100.00	100.00	100.00
DISTANCIA A ORIGEN	0.00	1.91	21.01	37.68	55.83	78.25	106.74	173.00	202.64	255.51	257.25
DISTANCIA PARCIAL	0.00	1.91	19.09	16.67	18.15	22.43	28.49	66.26	29.64	52.87	1.74
PUNTO	P-1	P-2	P-3	P-4	P-5	P-6	P-7	P-8	P-9	P-10	P-11

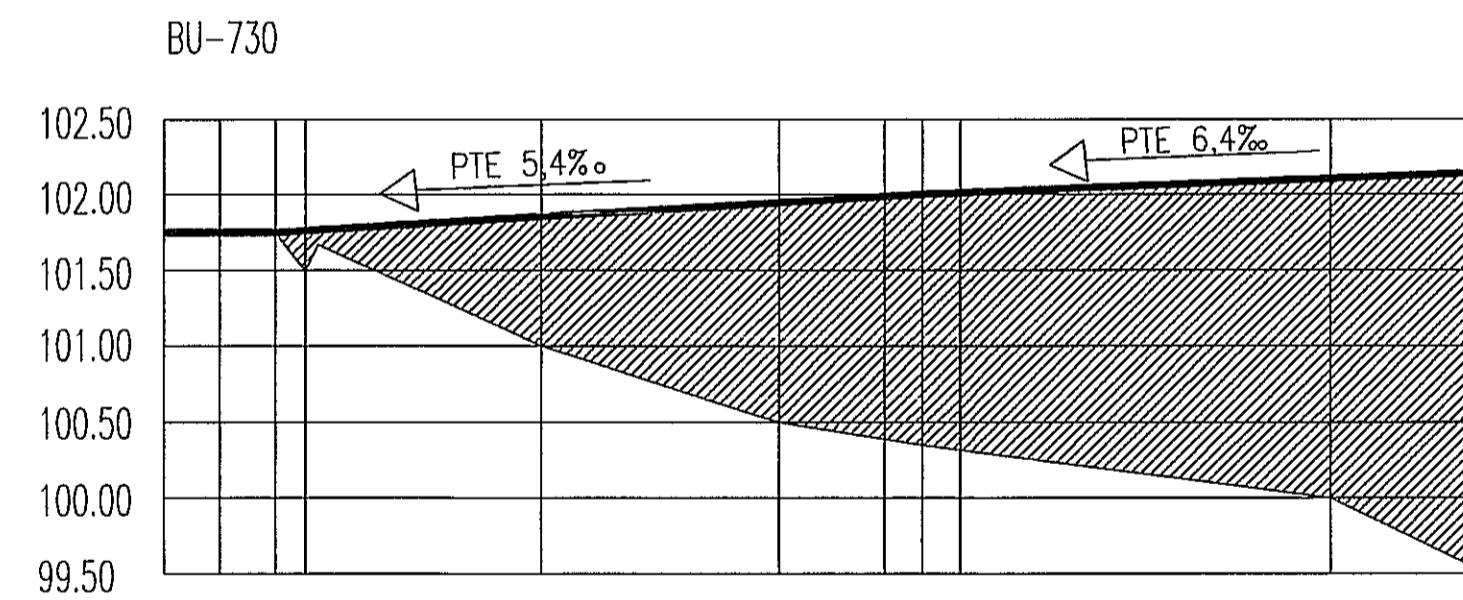

COTA RASANTE	101.75	101.80	101.75	101.77	101.87	101.94	101.97	102.00	102.03	102.20	102.24
COTA TERRENO	101.75	101.80	101.75	101.50	101.00	100.50	100.38	100.35	100.32	100.60	99.50
DISTANCIA A ORIGEN	0.00	3.65	7.33	9.33	24.96	40.70	47.70	50.19	52.70	77.27	87.64
DISTANCIA PARCIAL	0.00	3.65	3.68	2.00	15.63	15.74	7.00	2.49	2.51	24.75	10.37
PUNTO	P-12	P-13	P-14	P-15	P-16	P-17	P-18	P-18	P-19	P-20	P-21

TEXTO APROBADO DEFINITIVAMENTE
EN SESION CELEBRADA EL 21 MAYO 2003
El Secretario General



VALENTIN JUNCO PETREMENT * ARQUITECTO *

REFUNDIDO DEL PROYECTO	
PLAN PARCIAL	
SITUACION	
SUE- R8 "ORON" BARRIO DE ORON MIRANDA DE EBRO (Burgos)	
PLANO	
PERFILES TERRENO Y RASANTES	
SELLOS VISADO:	
FECHA: ABRIL 2003	Nº
ESCALA: 1:500	P-1B
EXPEDIENTE: P-22/99 A	PROMOTOR:
JUNTA DE COMPENSACION	