


AVENIDA DE EUROPA

CALLE ANTONIO CABEZON

CALLE JUAN RAMON JIMENEZ

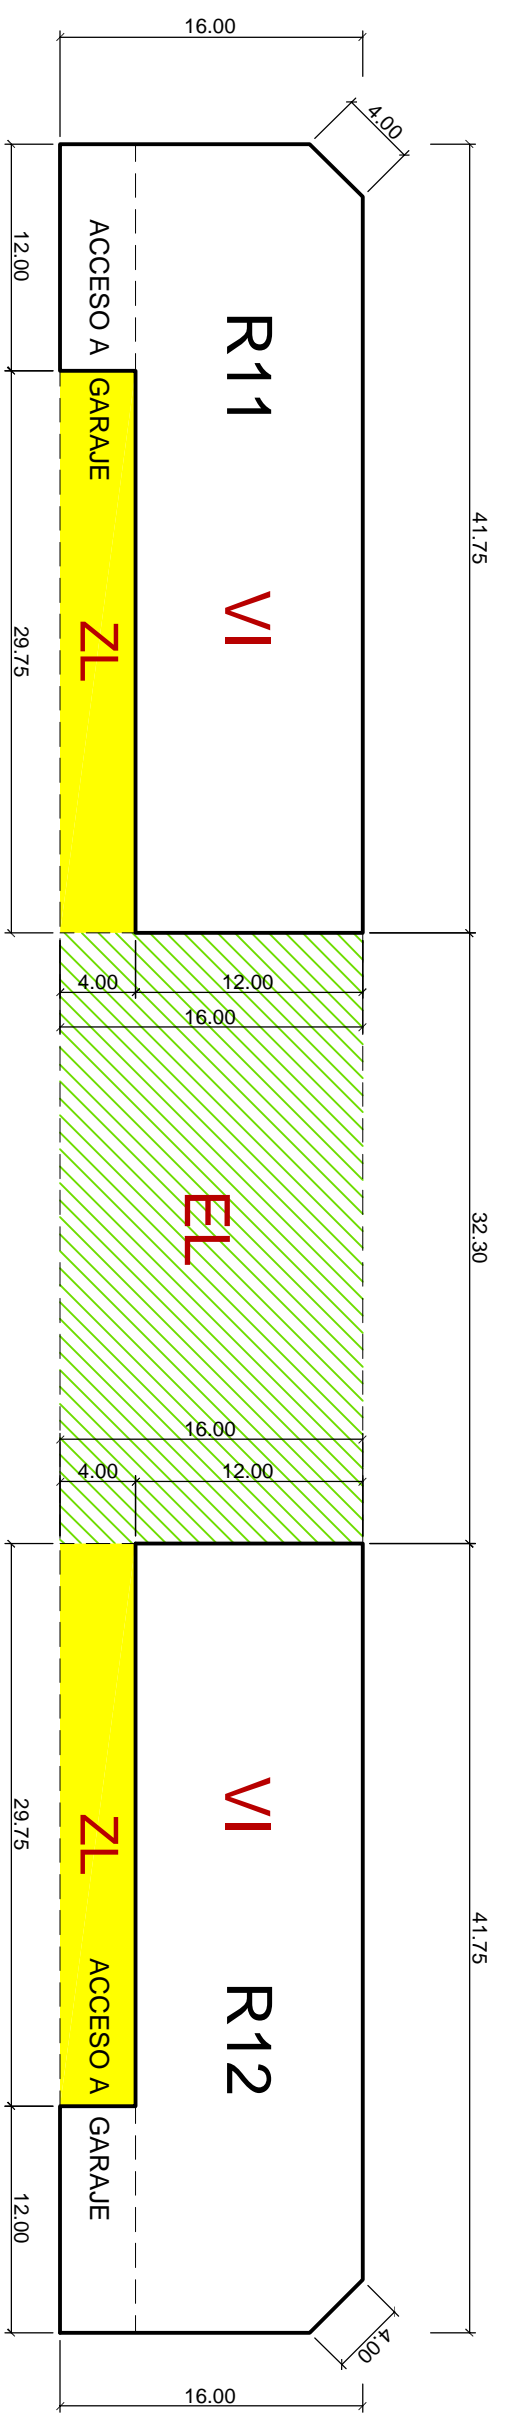

ESTUDIO DE DETALLE

PROMOTOR:

PARCELAS R11, R12A Y R12B DE LA AVENIDA DE EUROPA DE MIRANDA DE EBRO.
PROPUESTA ESTUDIO DE DETALLE

VIA 10, S.L.

E 1:400

0-2

ARQUITECTOS:

FEBRERO 2012

Juan Garcia eguiliz Alejandro Velasco Iarrea

