
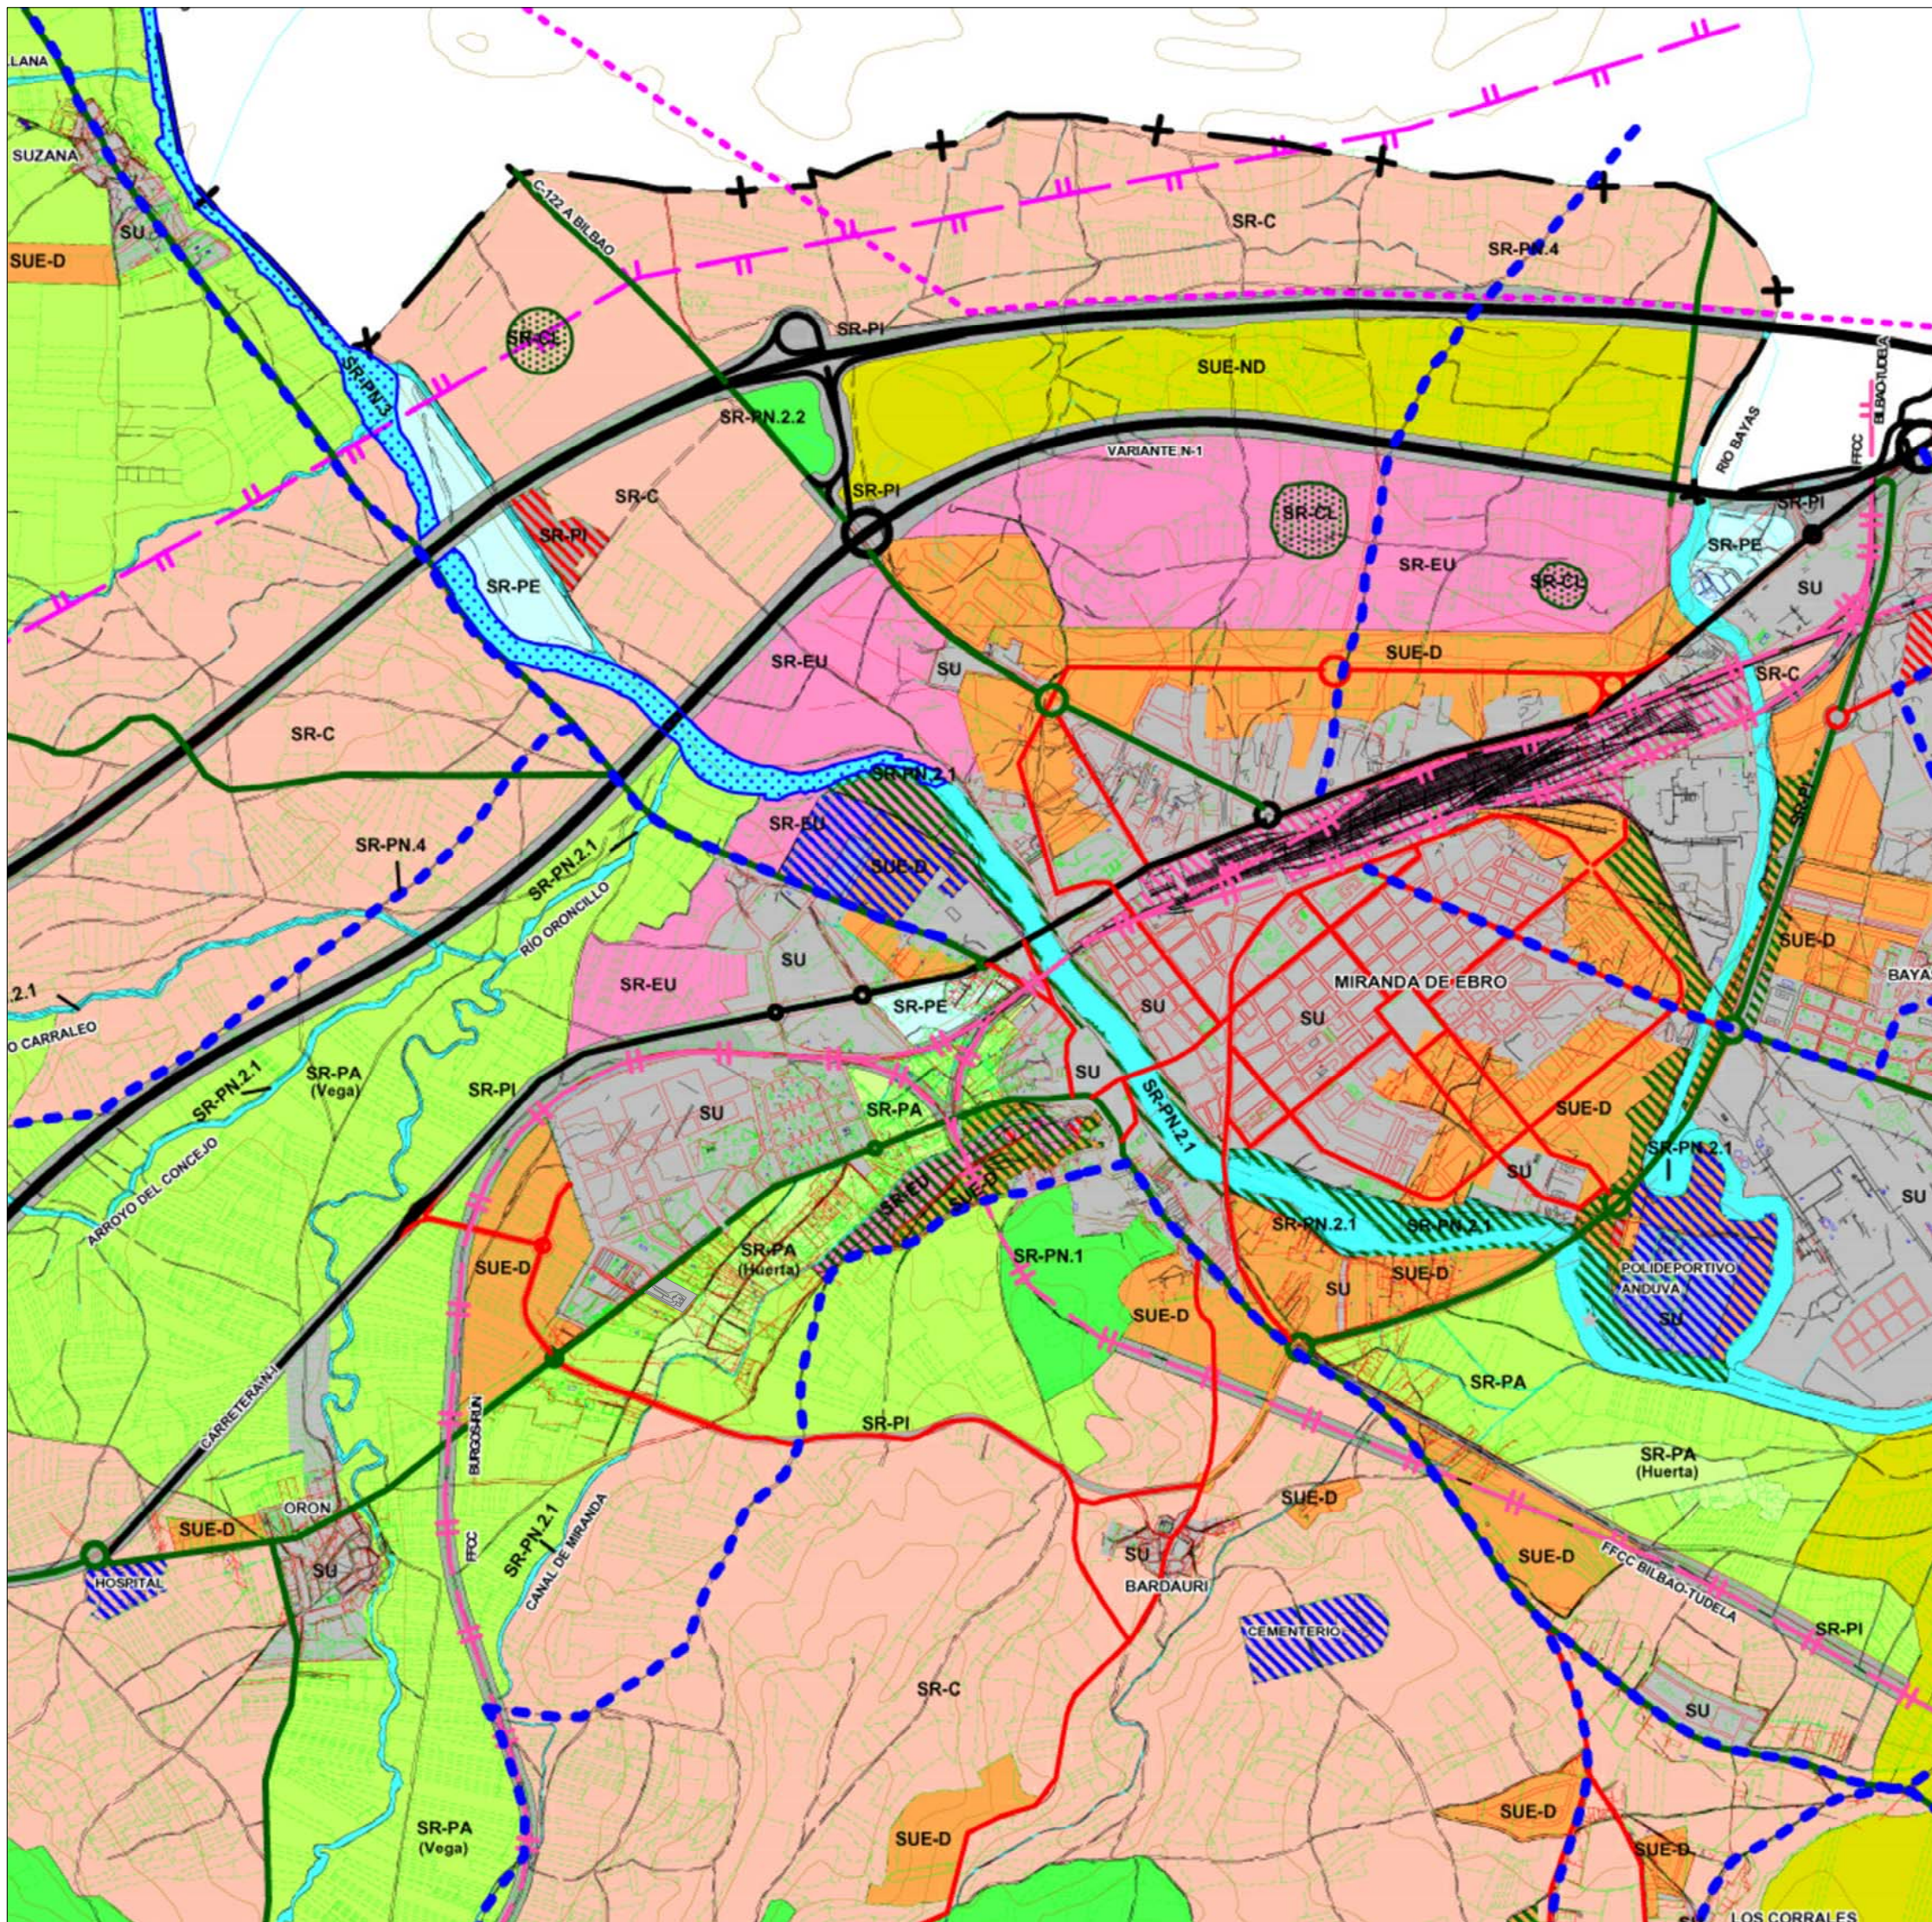


ORDENACIÓN VIGENTE

PROPUESTA DE ORDENACIÓN

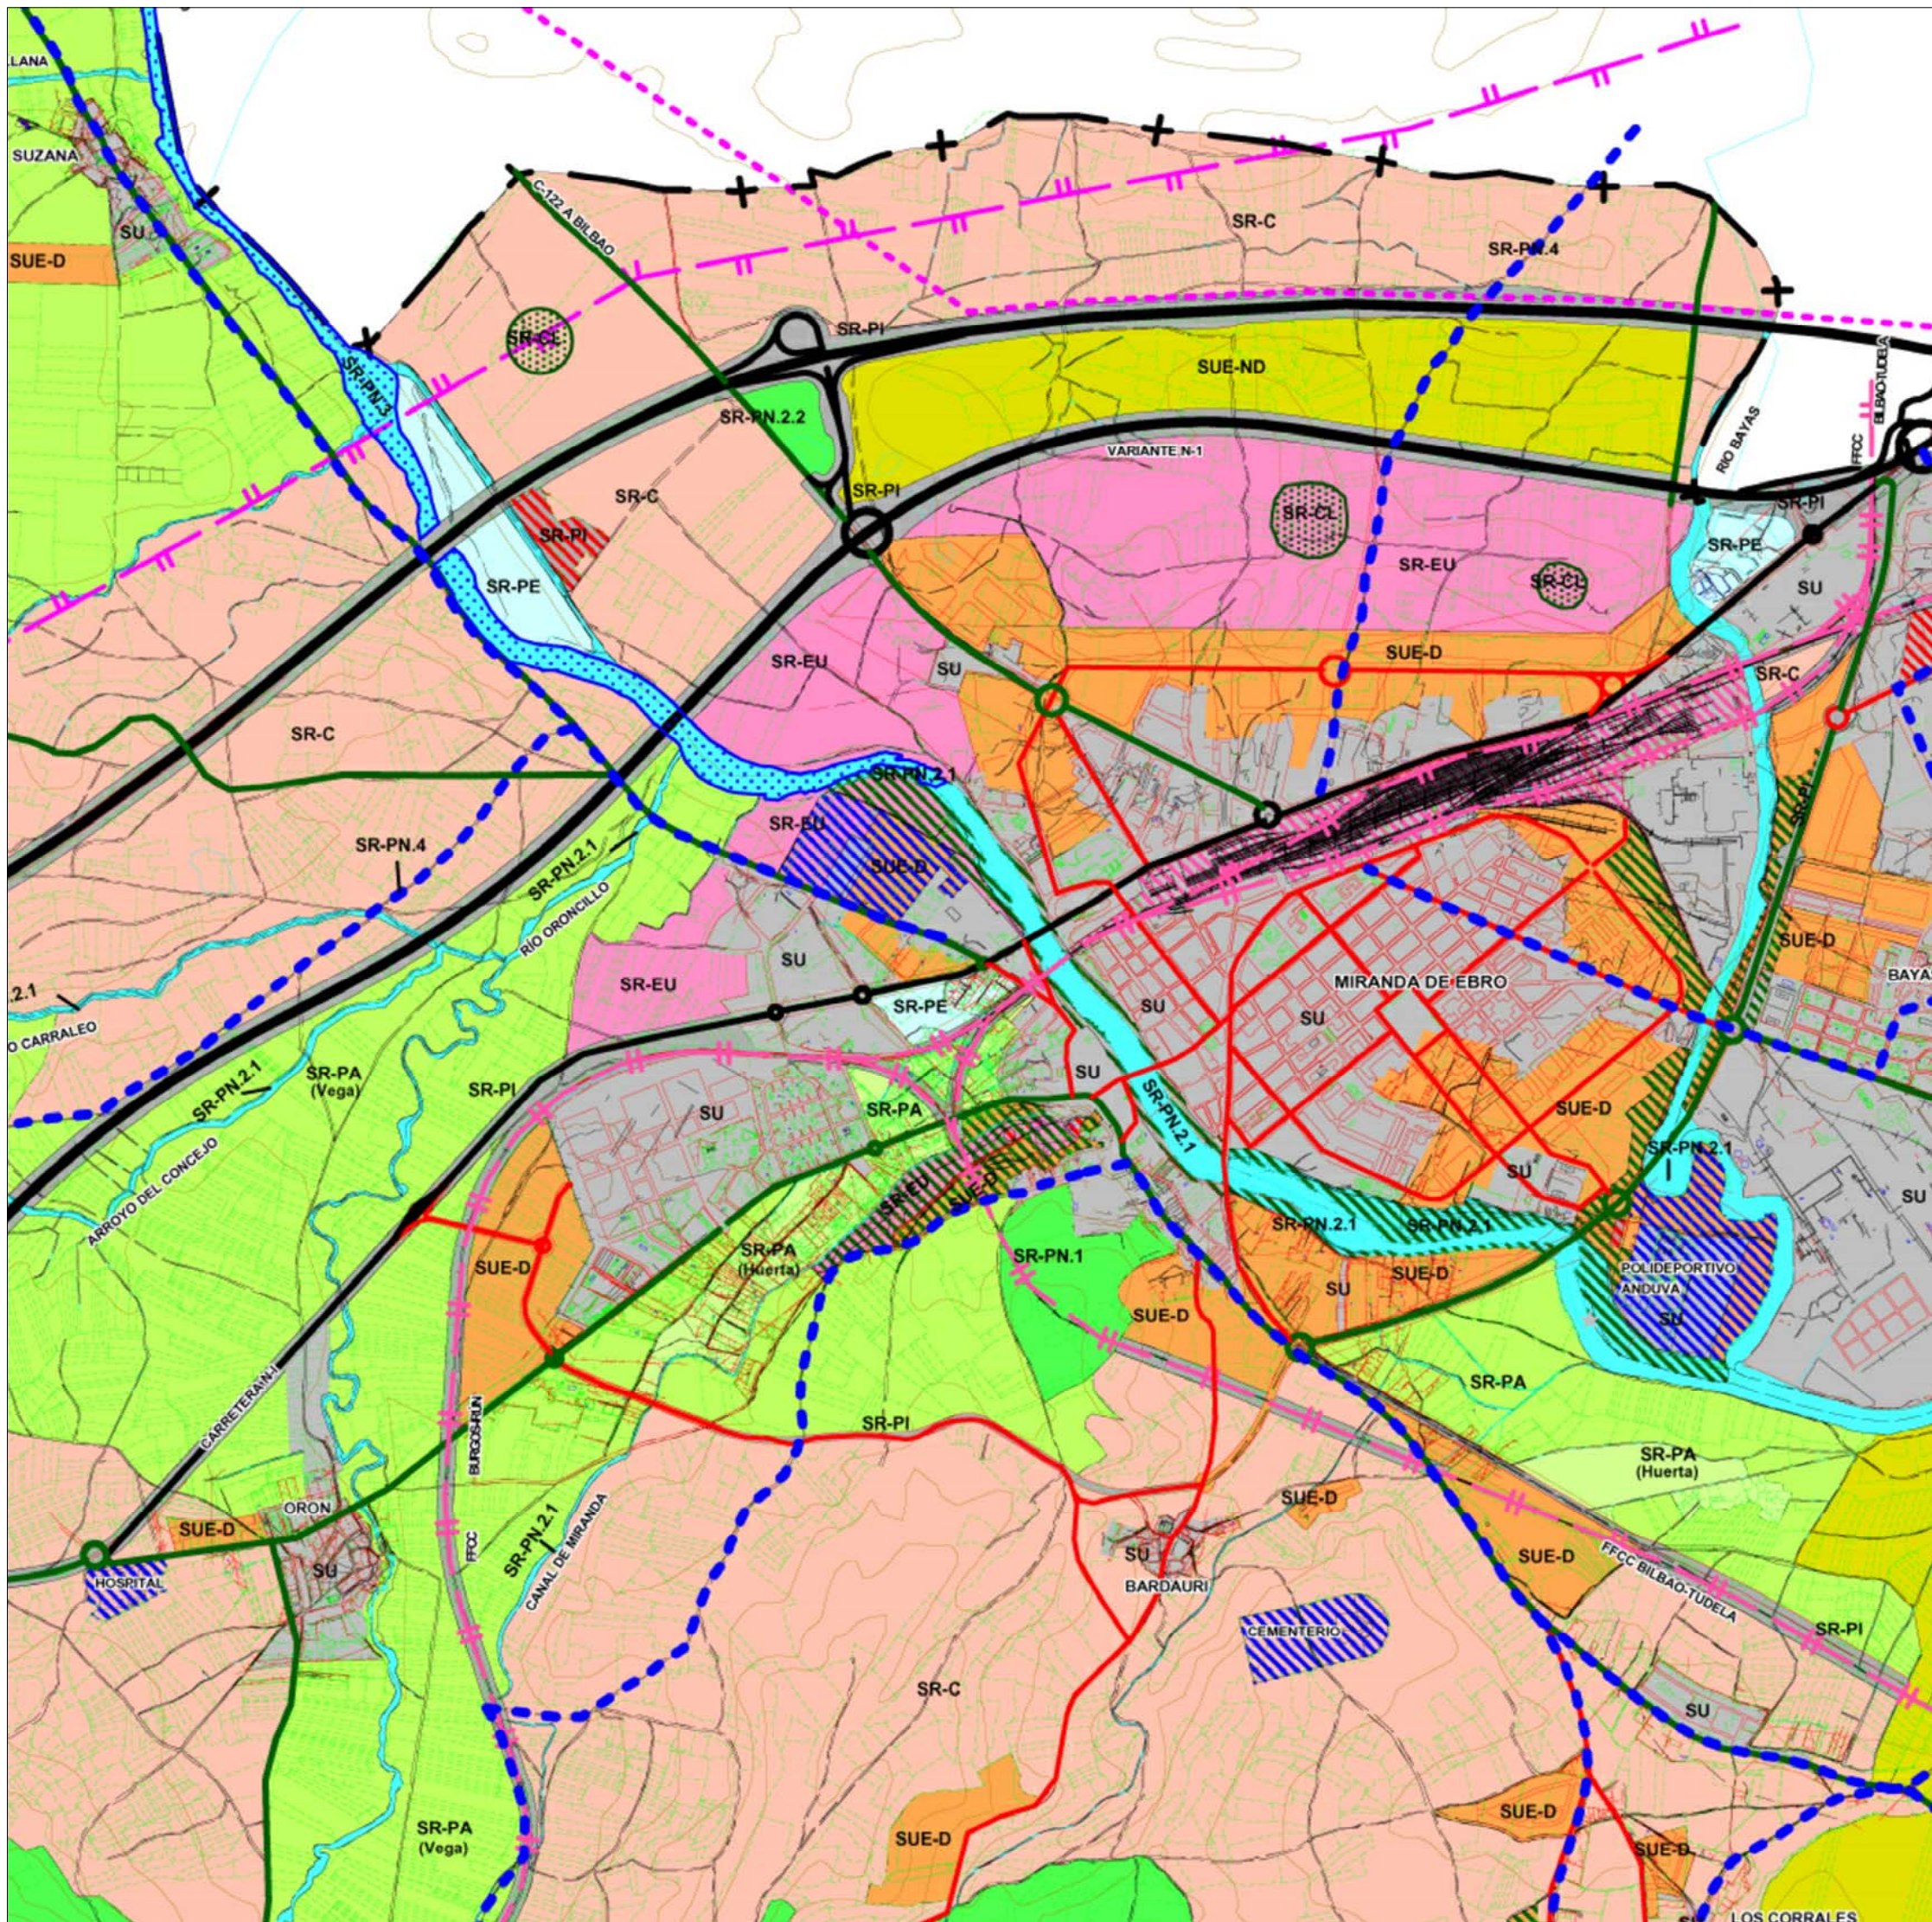

CLASIFICACIÓN DEL SUELO	
SU	SUELO URBANO
SUE-D	SUELO URBANIZABLE DELIMITADO (SUE-D)
SUE-ND	SUELO URBANIZABLE NO DELIMITADO (SUE-ND)
SR-C	SUELO RÚSTICO COMÚN
SR-EU	SUELO RÚSTICO DE ENTORNO URBANO
SR-PA	SUELO RÚSTICO CON PROTECCIÓN AGROPECUARIA
SR-PI	SUELO RÚSTICO PROTECCIÓN INFRAESTRUCTURAS
SR-PE	SUELO RÚSTICO CON PROTECCIÓN CULTURAL
SR-PN	SUELO RÚSTICO CON PROTECCIÓN ESPECIAL
SR-PN	SUELO RÚSTICO CON PROTECCIÓN NATURAL
SR-PN.1	Montes o terrenos forestales
SR-PN.2.1	Cursos de agua
SR-PN.2.2	LAGUNAS
SR-PN.3	ESPACIOS NATURALES
SR-PN.4	VÍAS PECUARIAS
SISTEMAS GENERALES	
SG-EL	ESPACIOS LIBRES Y ZONAS VERDES
SG-EQ	EQUIPAMIENTO
SG-S	SERVICIOS
SG-F	FERROVIARIO EN SU Y SUE
SG-VP	VÍAS PECUARIAS EN SU Y SUE
SG-V	VIARIO
	RED BÁSICA TERRITORIAL
	RED PRIMARIA
	RED SECUNDARIA
	OLEODUCTO
	GASEODUCTO