
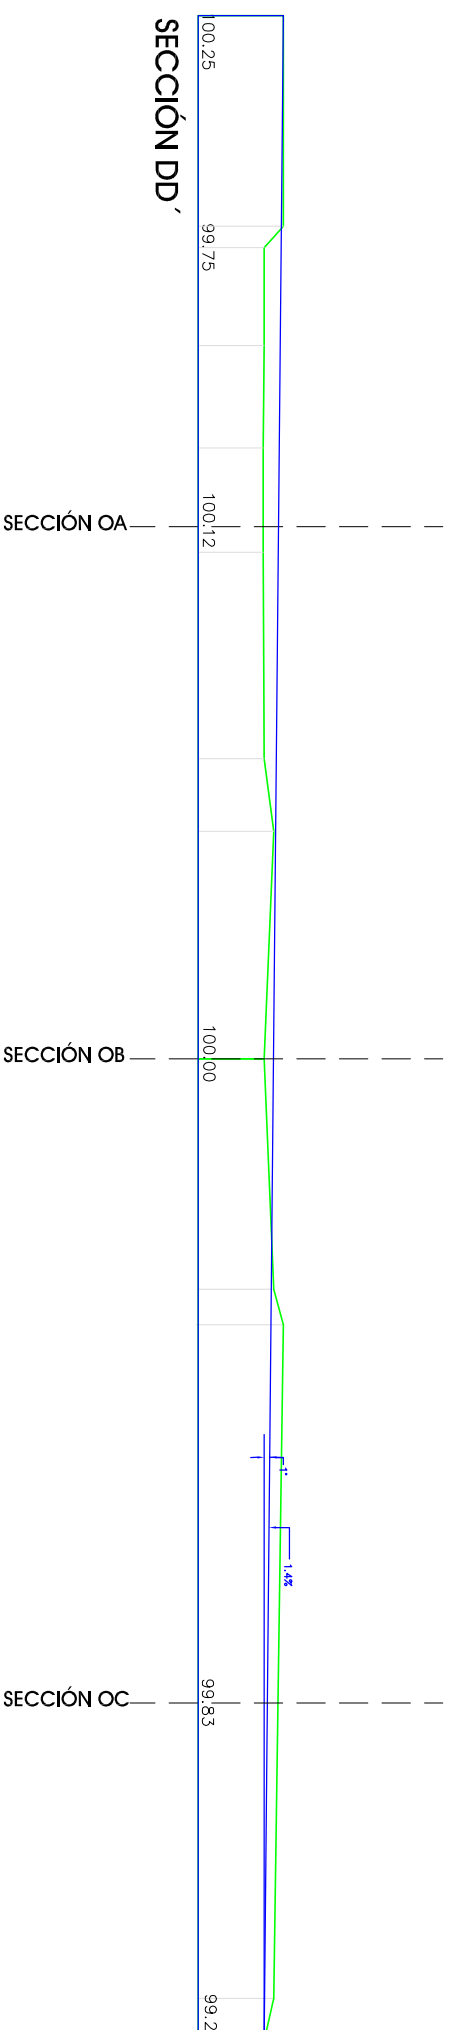
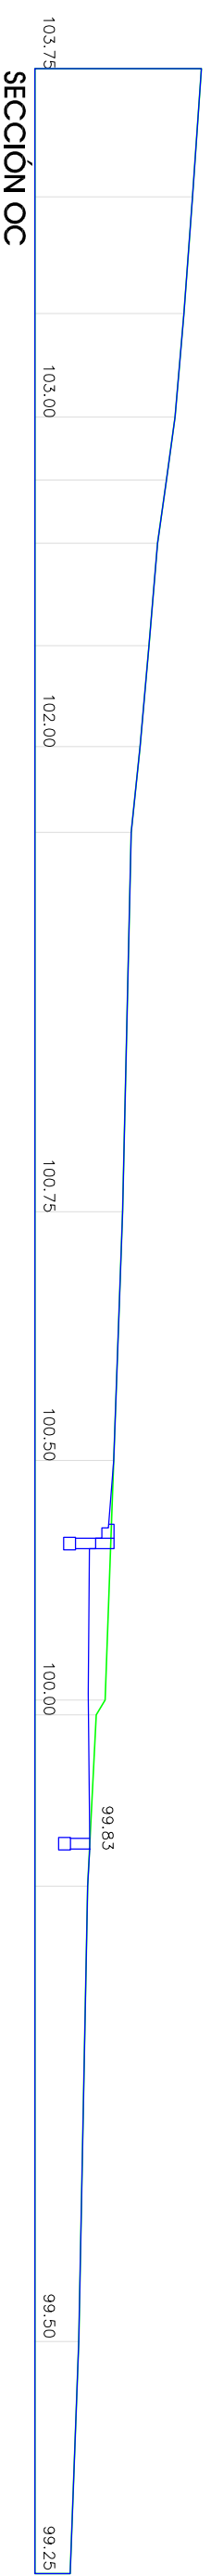
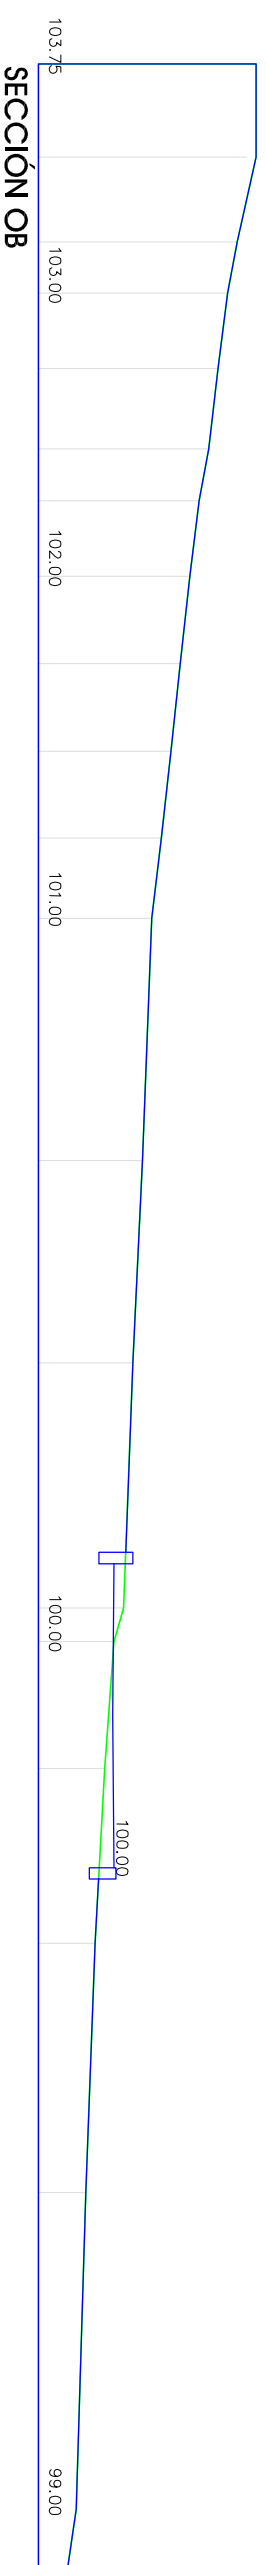
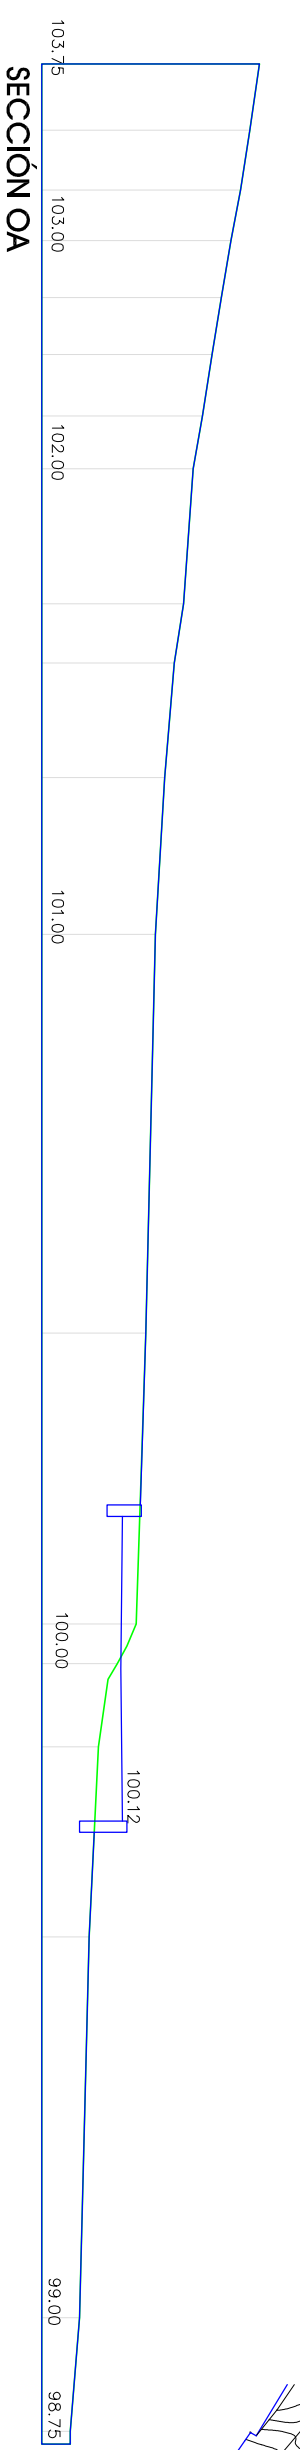


SITUACIÓN GENERAL

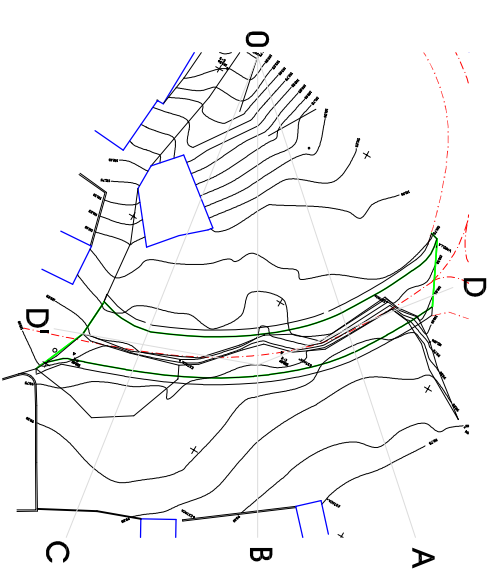

ESTUDIO DE DETALLE
ÁMBITO AAG.1 GUINICIO. MIRANDA DE EBRO

PROPIEDAD: J.M.Pañacoba, M.J. Resa, B. Pinedo, G. Tobalino

ARQUITECTOS: F. Colina Martínez - I. Medrano del Val

PLANO

SECCIONES ACTUALES
SECCIONES PROPUESTAS

U06

ESCALA 1/300

FECHA 10/2005
EXPEDIENTE 06/05

V.B. PROPIEDAD

V.B. ARQUITECTOS