


PLANO DE REPLANTEO
E_1:250

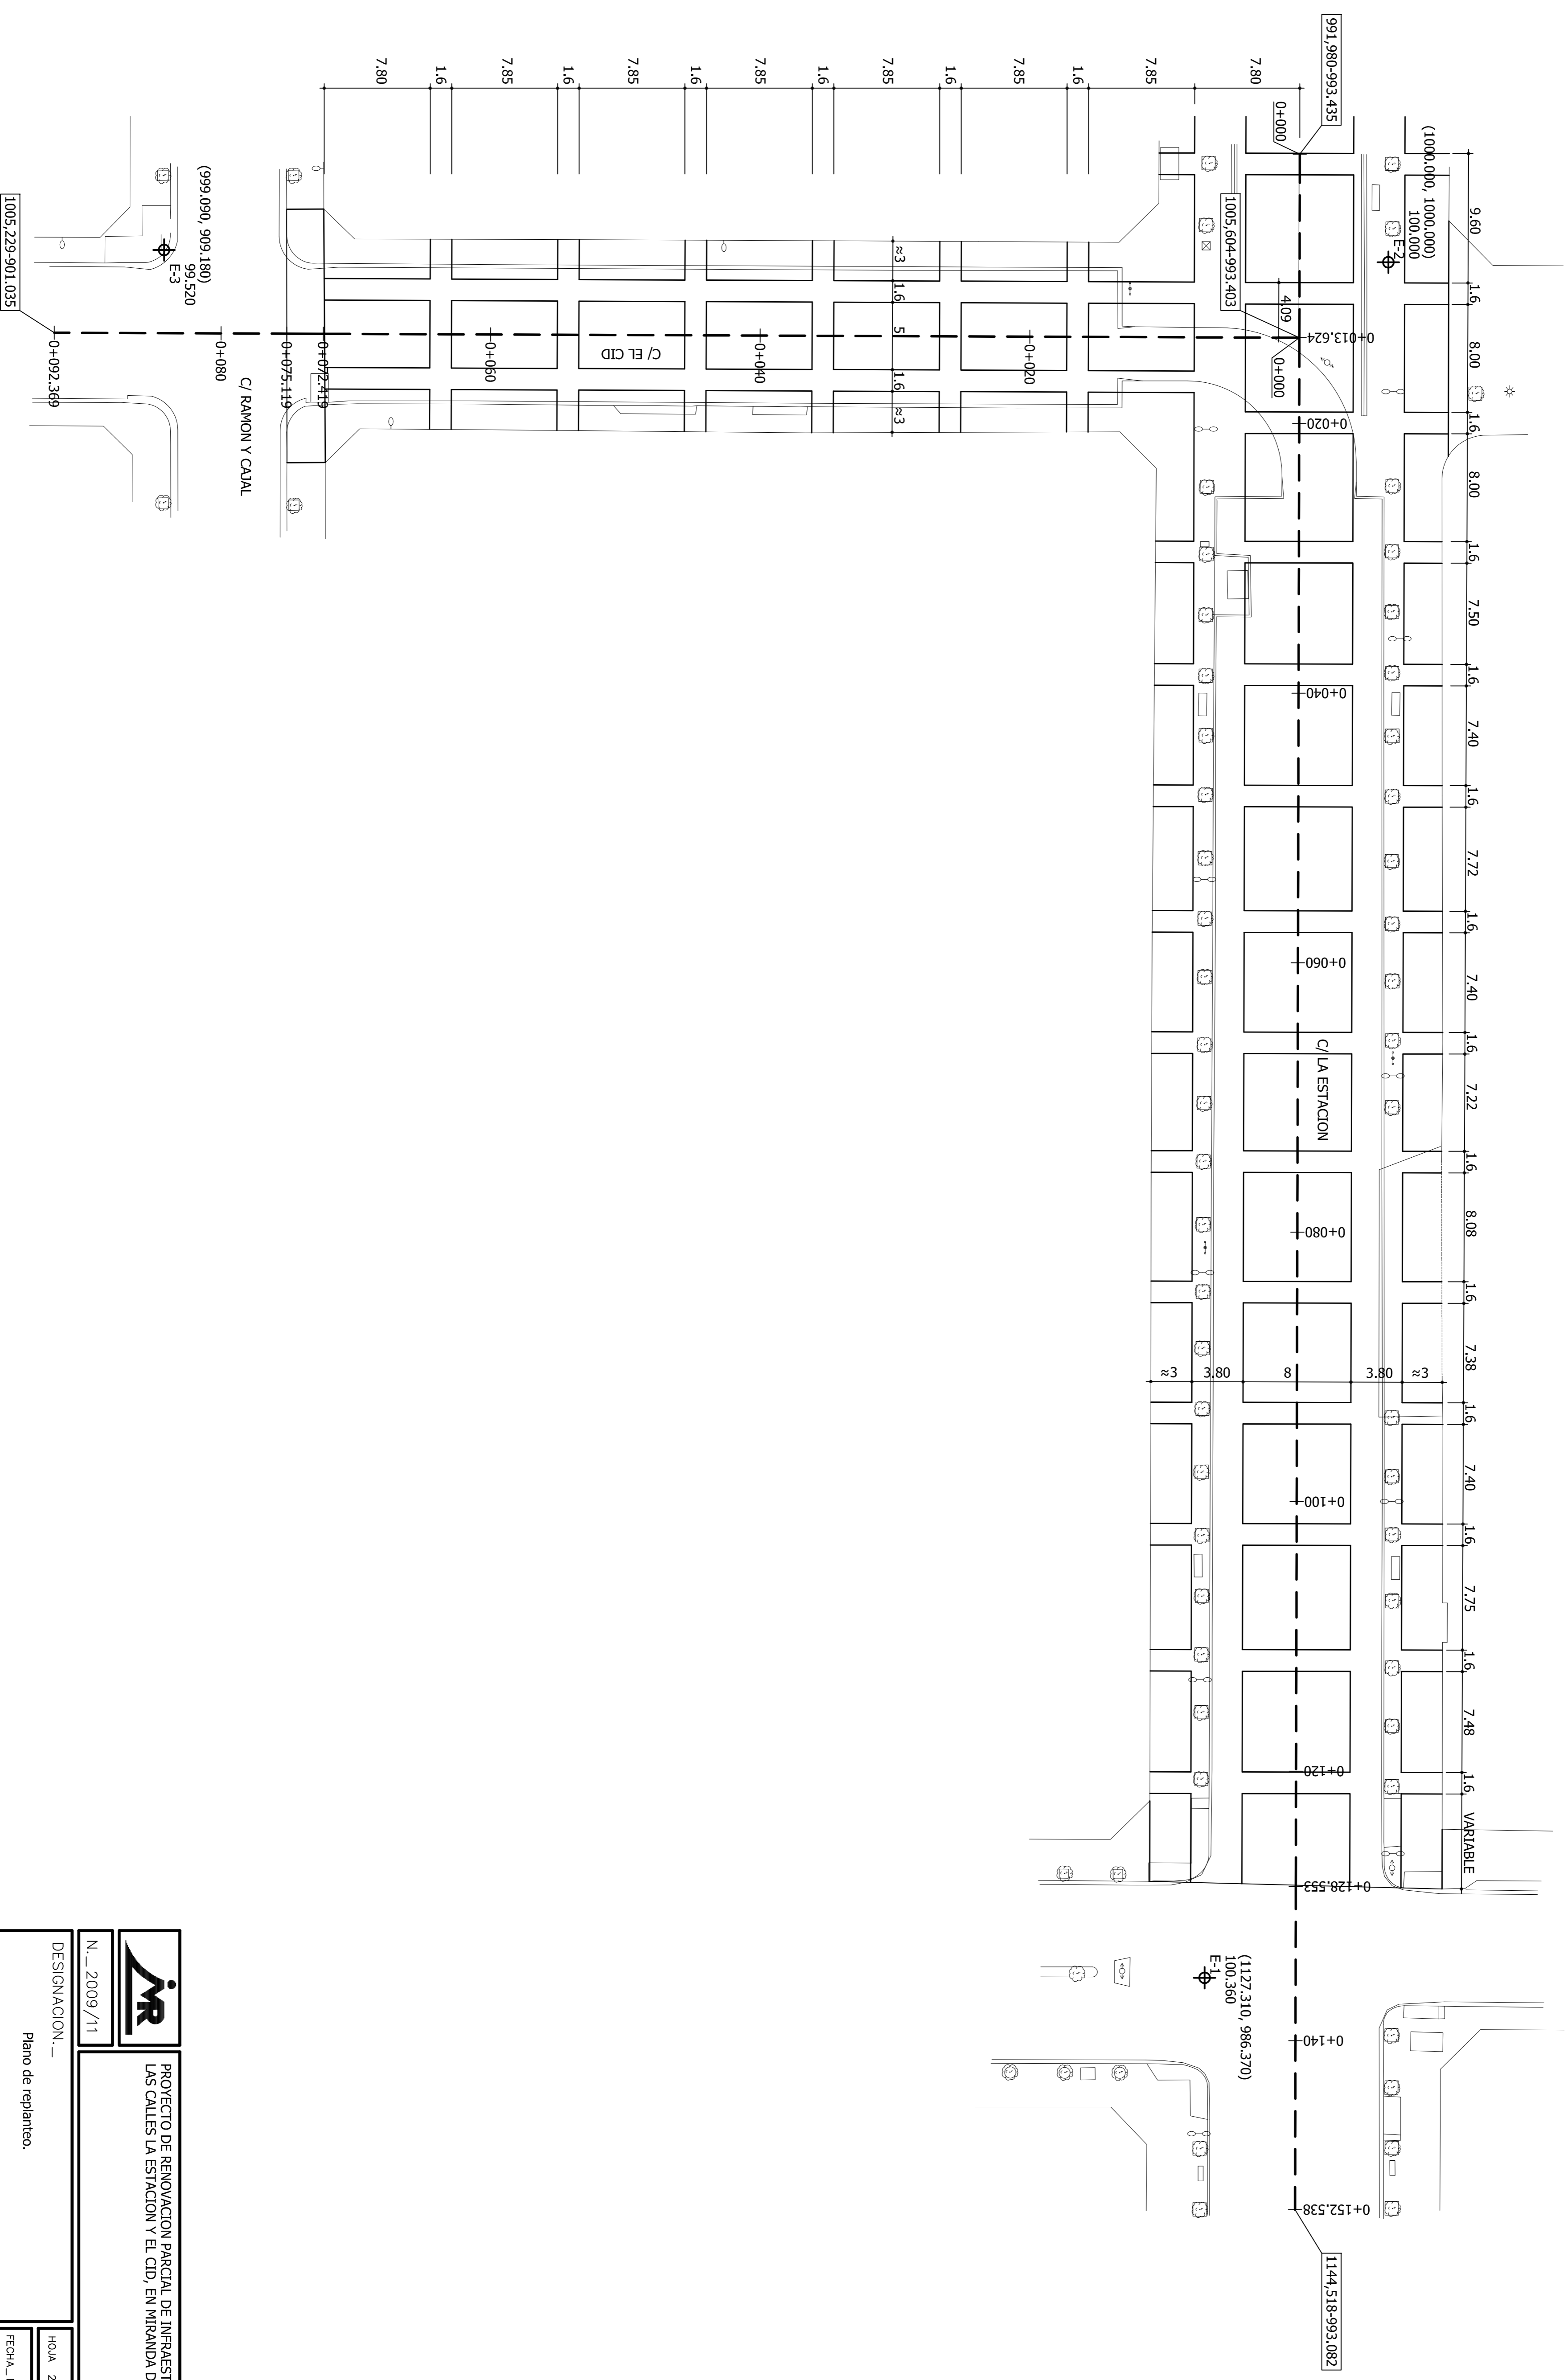

PROYECTO DE RENOVACION PARCIAL DE INFRAESTRUCTURAS DE LAS CALLES LA ESTACION Y EL CID, EN MIRANDA DE EBRO

N. 2009/11

DESIGNACION. _

Plano de replanteo.

EL INGENIERO DE CAMINOS

JUAN MARTEL RUIZ Y RUIZ DE AZUA

HOJA 2 DE 20

FEBRAL DICIEMBRE 2009

PROYECTOR _
AYUNTAMIENTO DE MIRANDA DE EBRO

ESCALAS. _
1:250

Comp. A-5884