
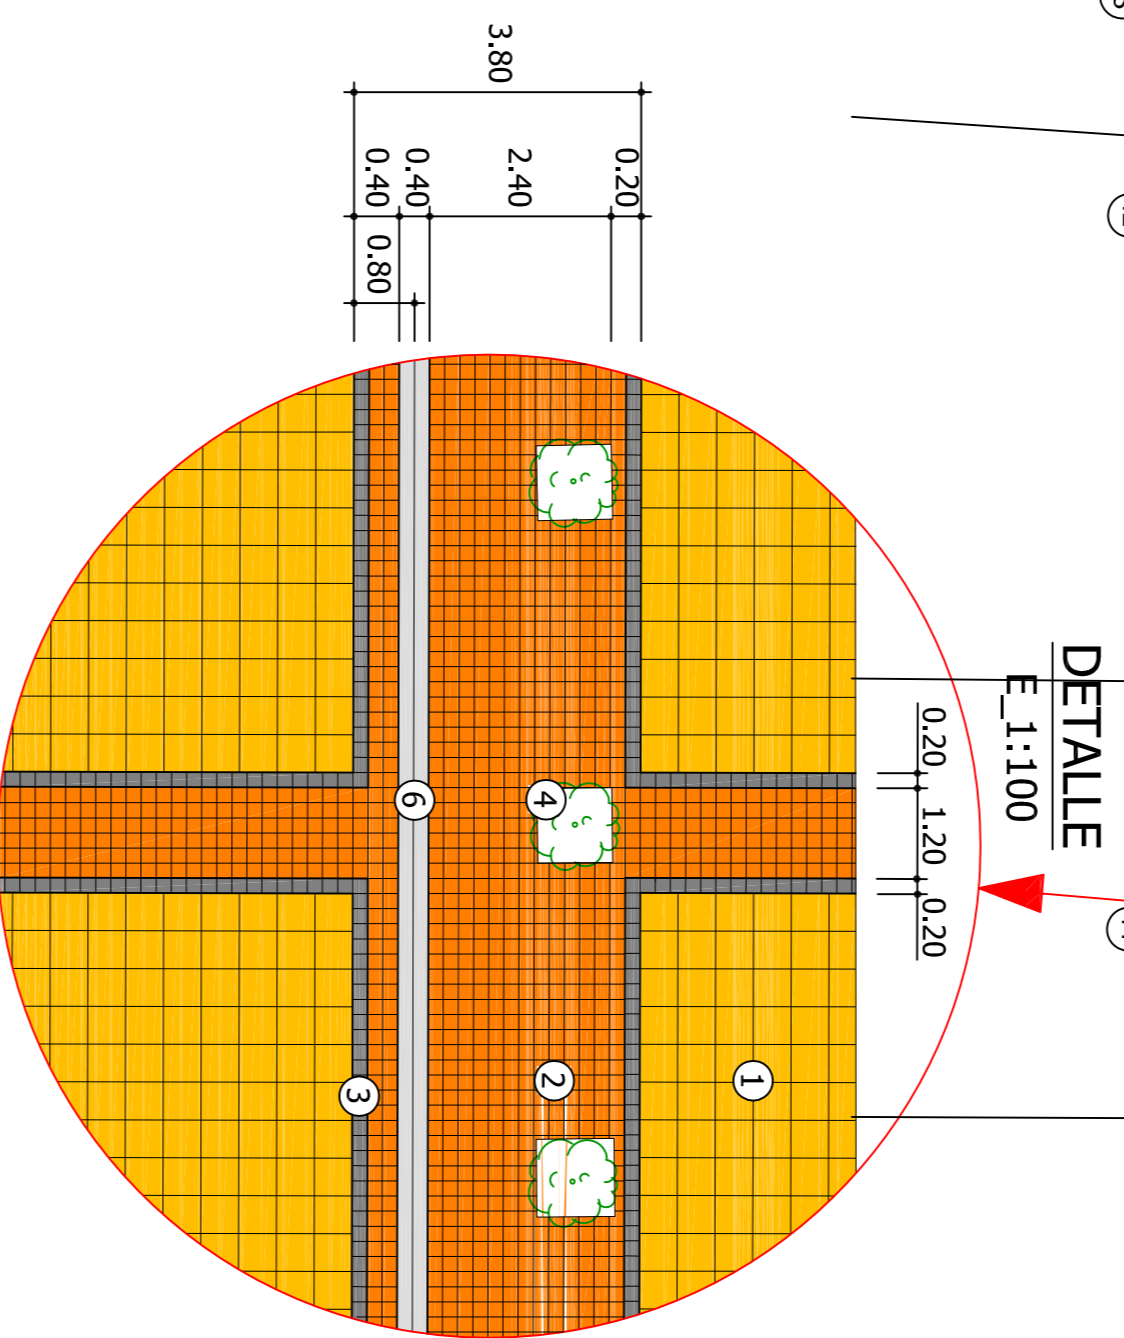
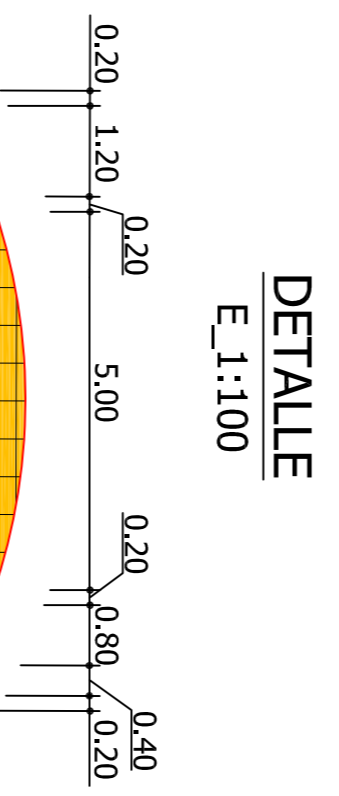
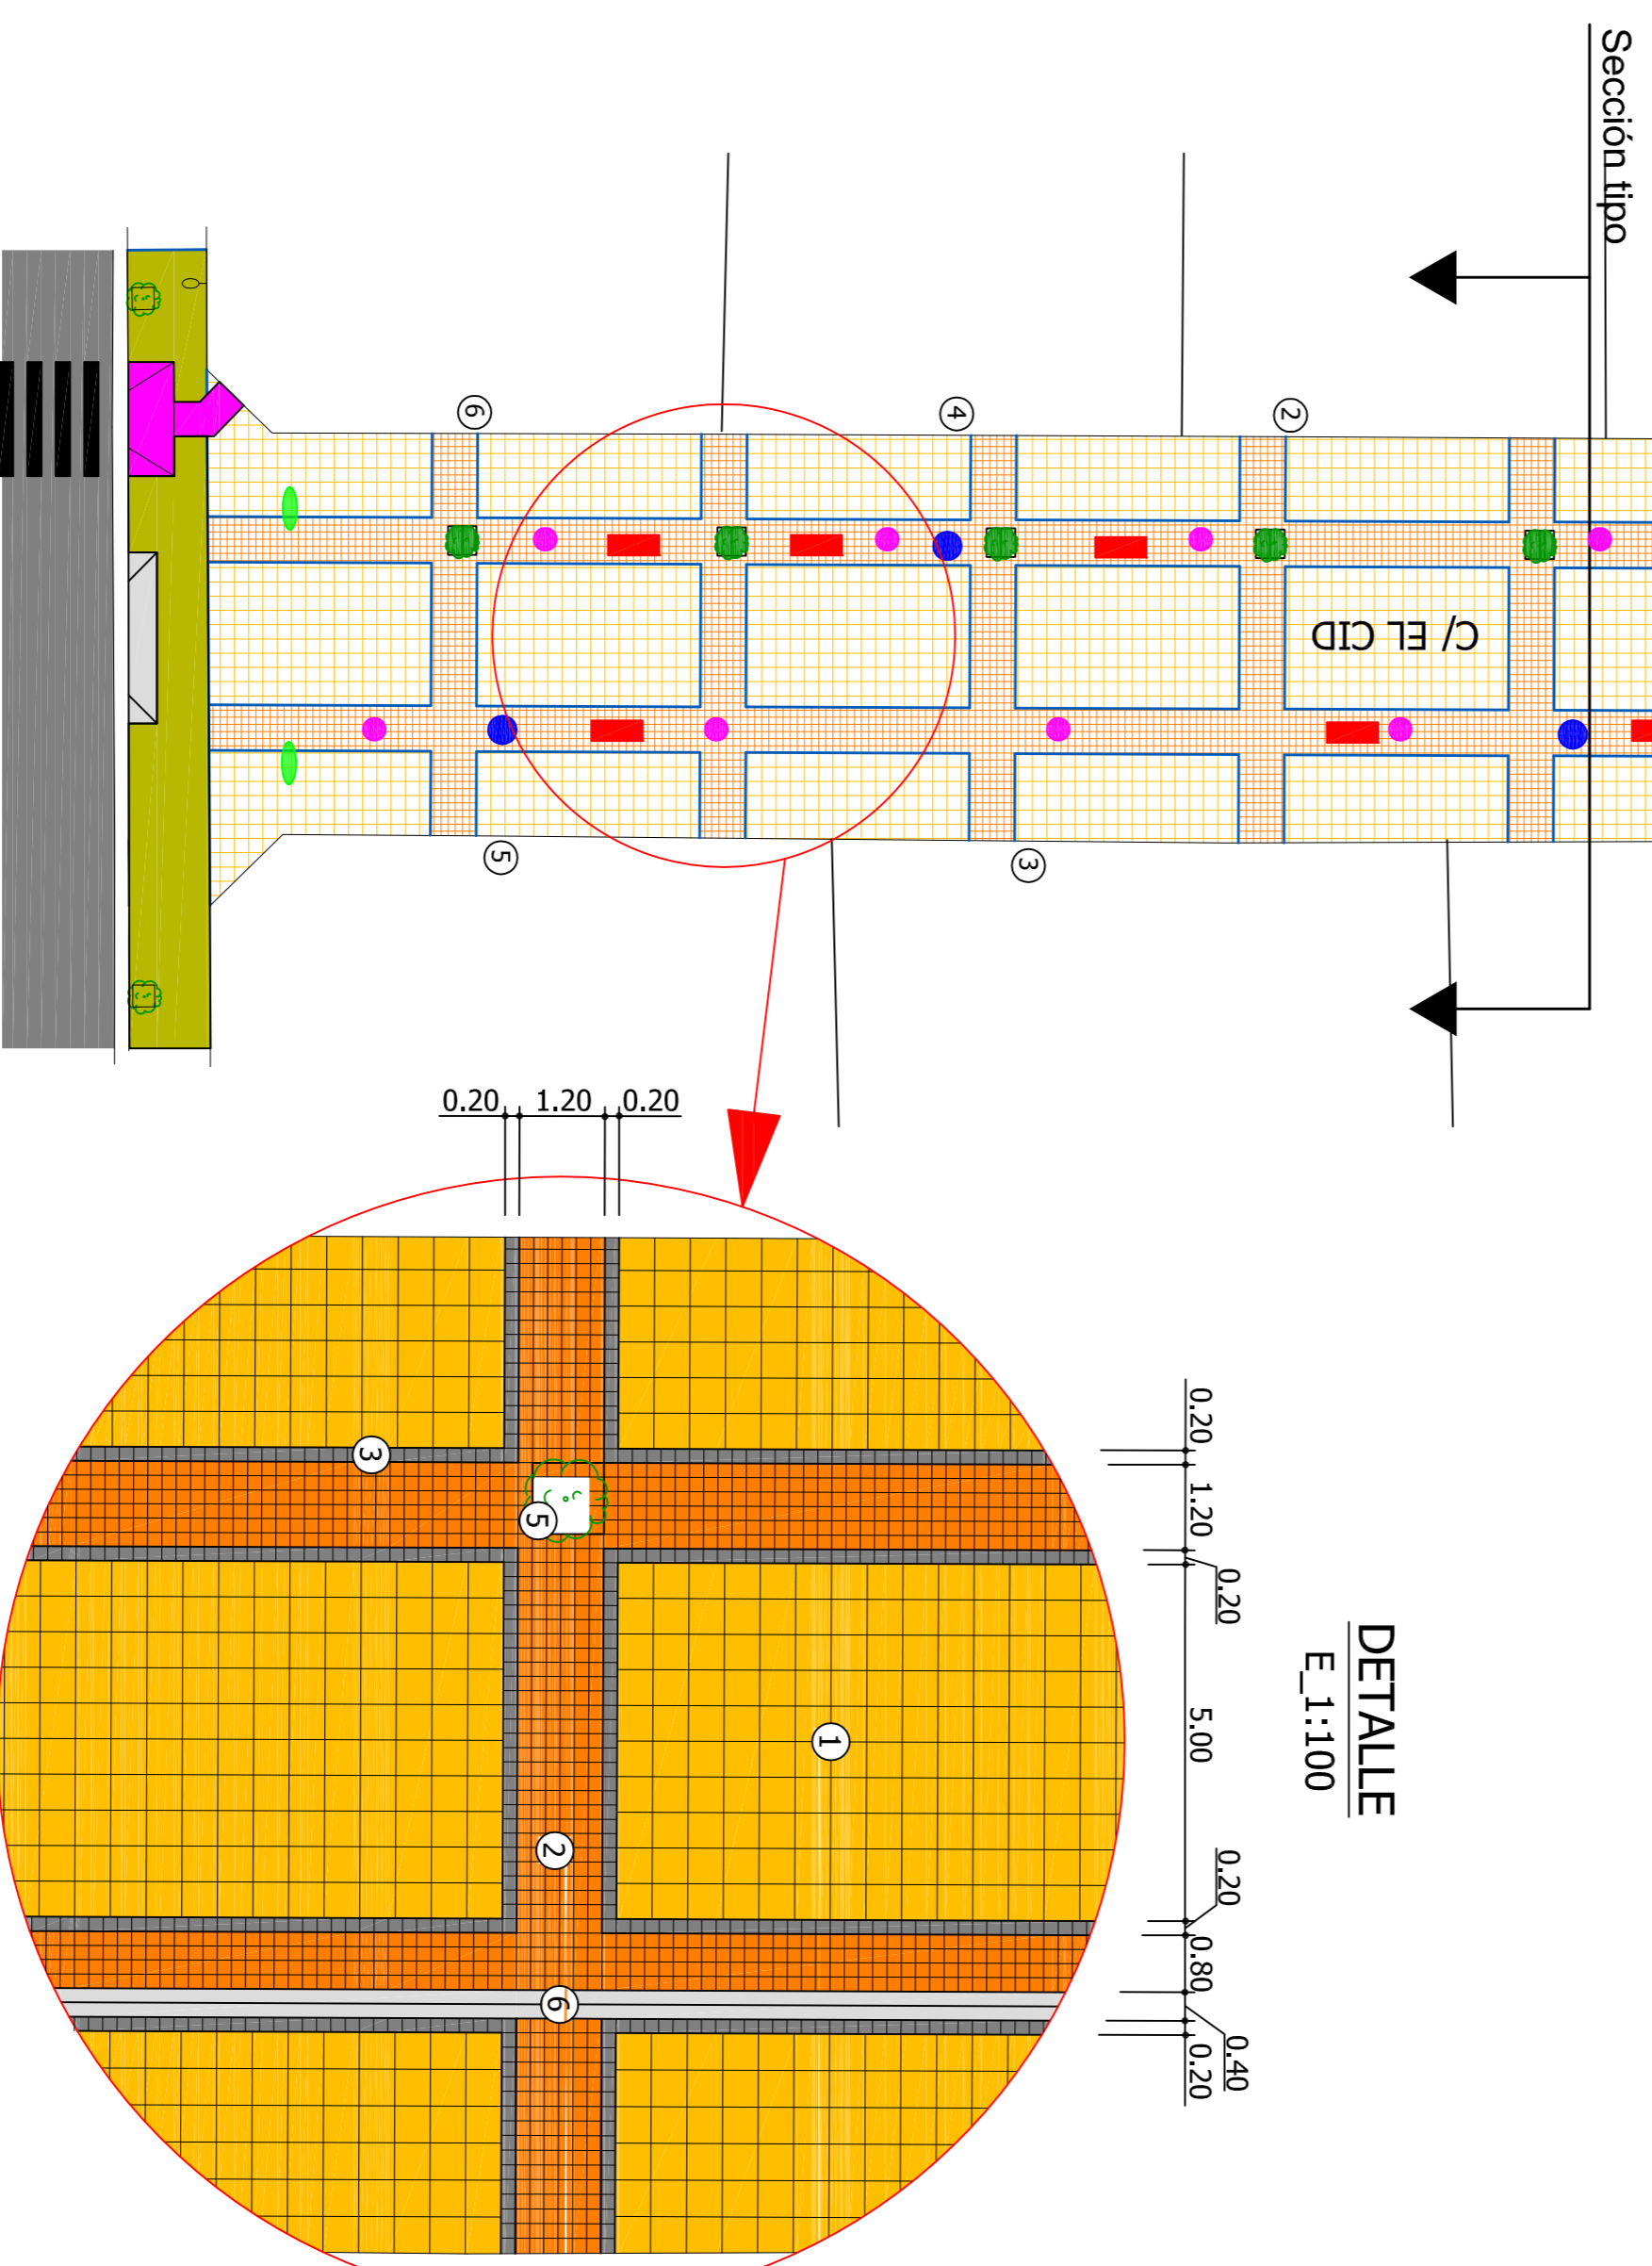


PLANTA DE PAVIMENTACION  
E\_1:250

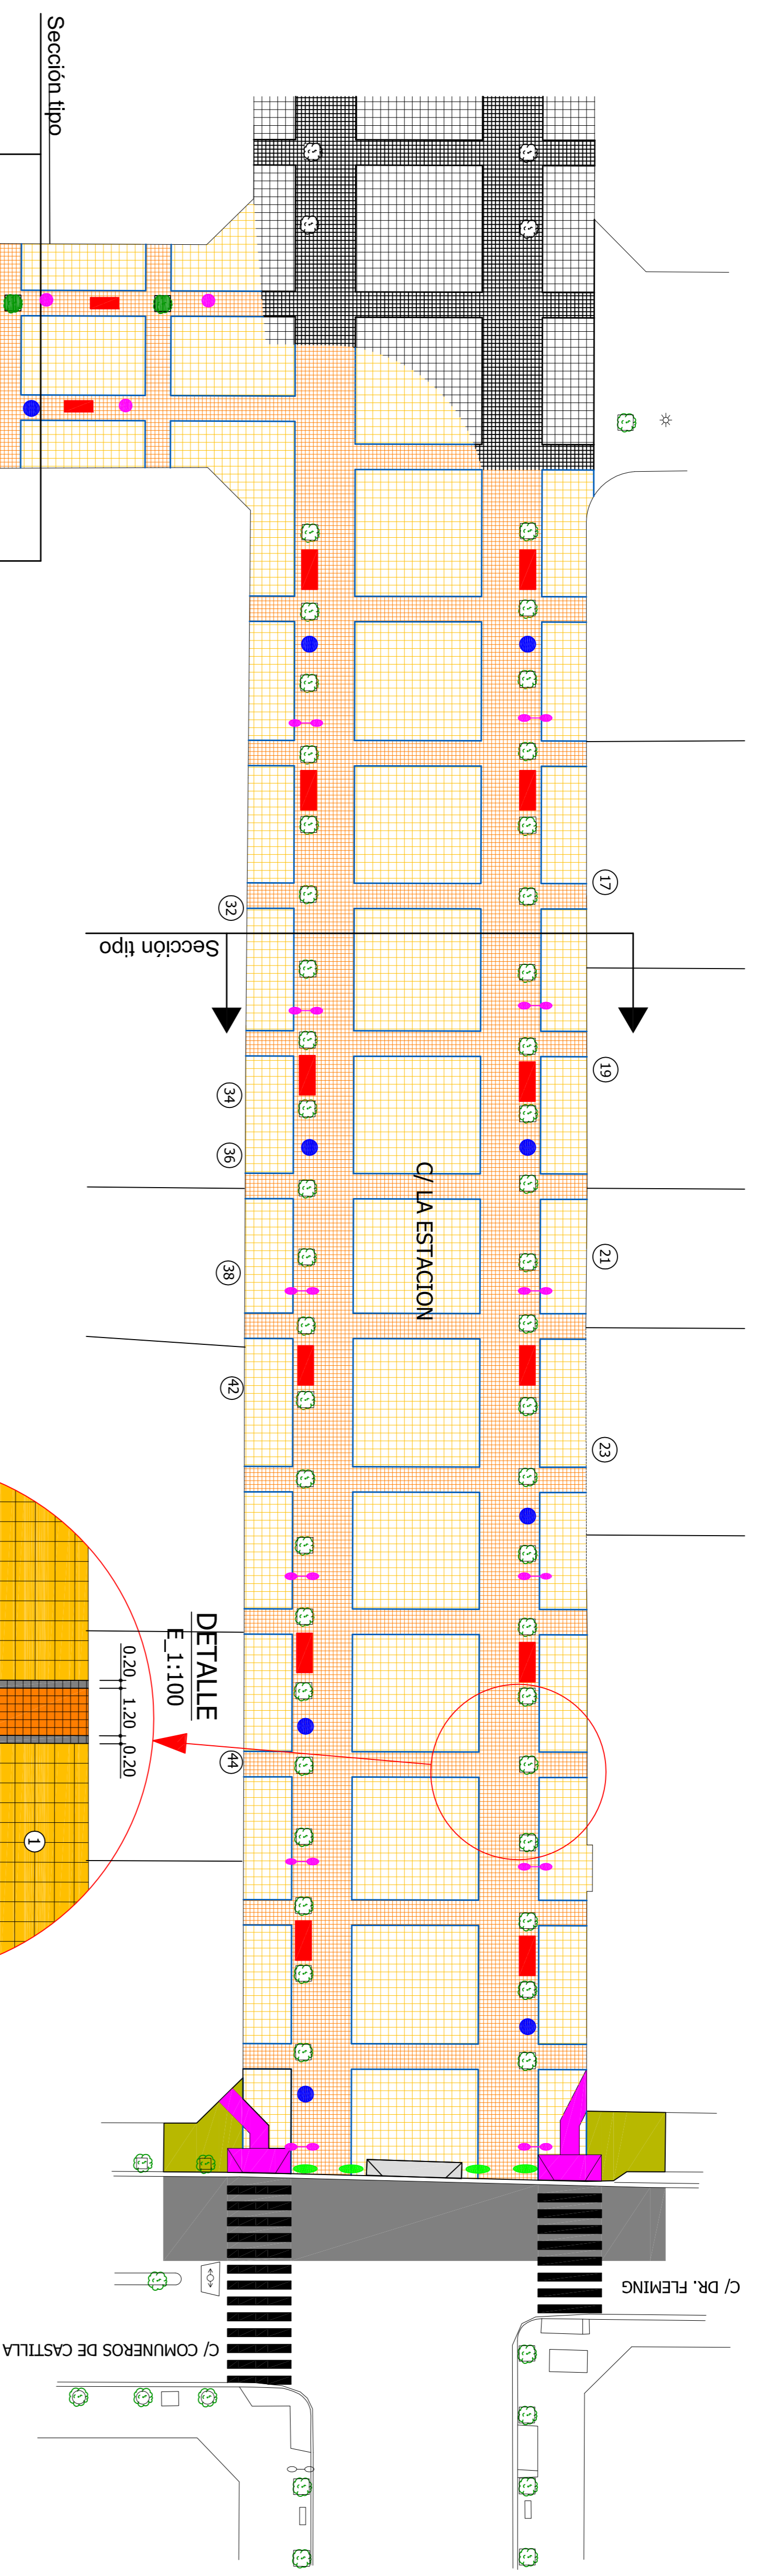

- LEYENDA DETALLES**
- 1 Losas de 50x50x6,5 tipo GRANIBLOCK color "arena" junta corrida
  - 2 Adoquín de 20x20x6,5 tipo GRANIBLOCK color "cuero" junta corrida
  - 3 Adoquín de 20x20x6,5 tipo GRANIBLOCK color "mica"
  - 4 Alcorque 1,00x1,00
  - 5 Alcorque 0,80x0,80
  - 6 Cuneta de 70x40x9,5 tipo GRANIBLOCK

- LEYENDA PLANTA**
- Pavimento de losas de hormigón prefabricado de 50x50x6,5
  - Pavimento de adoquines de hormigón prefabricado de 20x20x6,5
  - Pavimento de baldosa similar a la existente
  - Pavimento táctil con textura y color diferenciados
  - Reposición de aglomerado asfáltico
  - Vado para vehículos
  - Alcorque en árbol existente
  - Alcorque en árbol proyectado
  - Papeleras
  - Bancos
  - Jardineras
  - Ferrolas

**IR**

N. 2009/11

PROYECTO DE RENOVACION PARCIAL DE INFRAESTRUCTURAS DE LAS CALLES LA ESTACION Y EL CID, EN MIRANDA DE EBRO

DESIGNACION: Pavimentación, Planta, Detalles.

HOLA 3 DE 20

FECHA: DICIEMBRE 2009

PROYECTOR: AYUNTAMIENTO DE MIRANDA DE EBRO

ESCALAS: 1:100, 1:250

EL INGENIERO DE CAMINOS

JUAN MIGUEL RUIZ Y RUIZ DE AZUA C069-JI-5984