



PERFILES TRANSVERSALES C/ EL CID

E_1:100

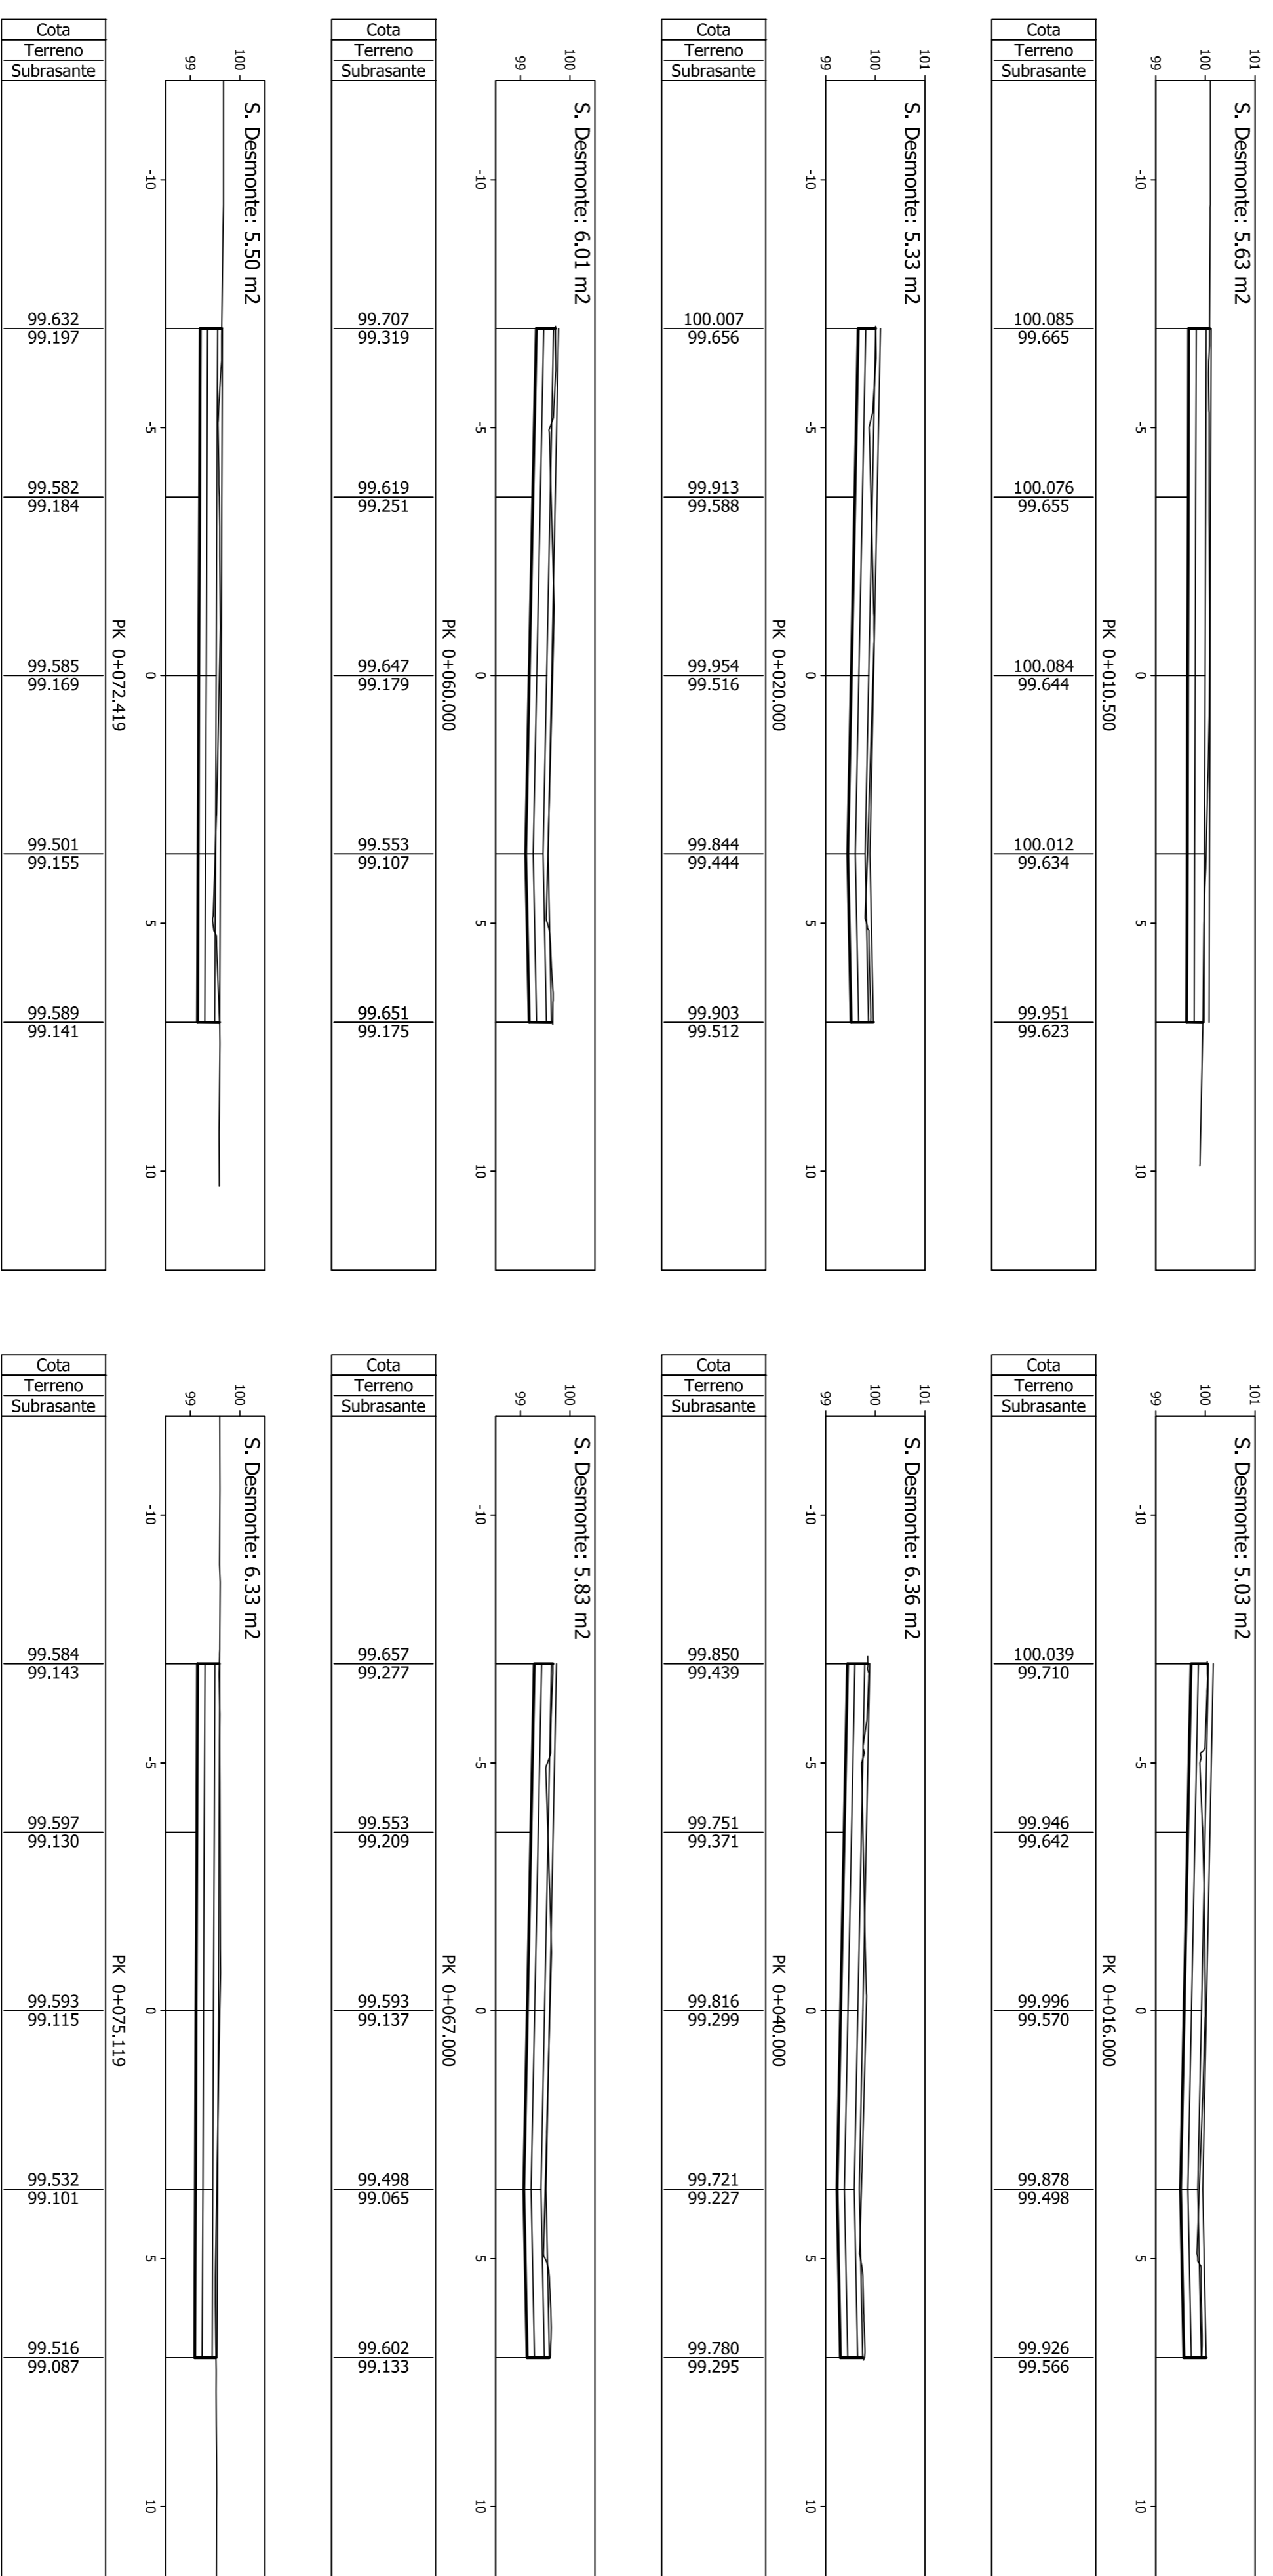

	PROYECTO DE RENOVACION PARCIAL DE INFRAESTRUCTURAS DE LAS CALLES LA ESTACION Y EL CID, EN MIRANDA DE EBRO	
	N. 2009/11	HOJA 8 DE 20
DESIGNACION: Pavimentación, Perfiles transversales, Calle El Cid	PROMOTOR: AYUNTAMIENTO DE MIRANDA DE EBRO	FECHA: DICIEMBRE 2009
EL INGENIERO DE CAMINOS: JUAN MIGUEL NUZ Y RUIZ DE AZUA	ESCALAS: 1:100	Camp. N-5894