
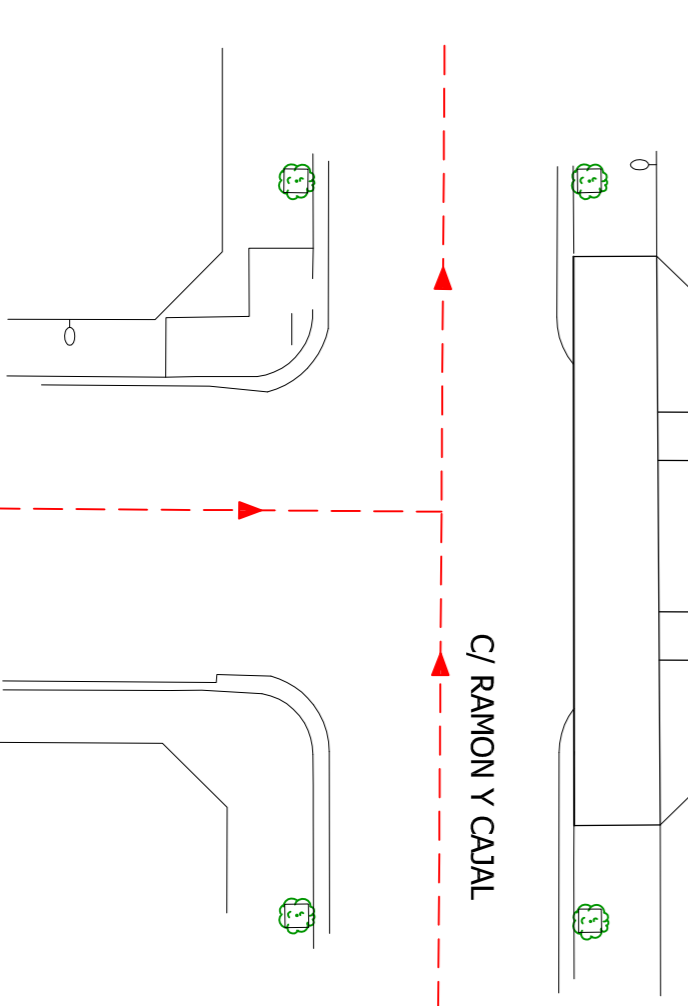
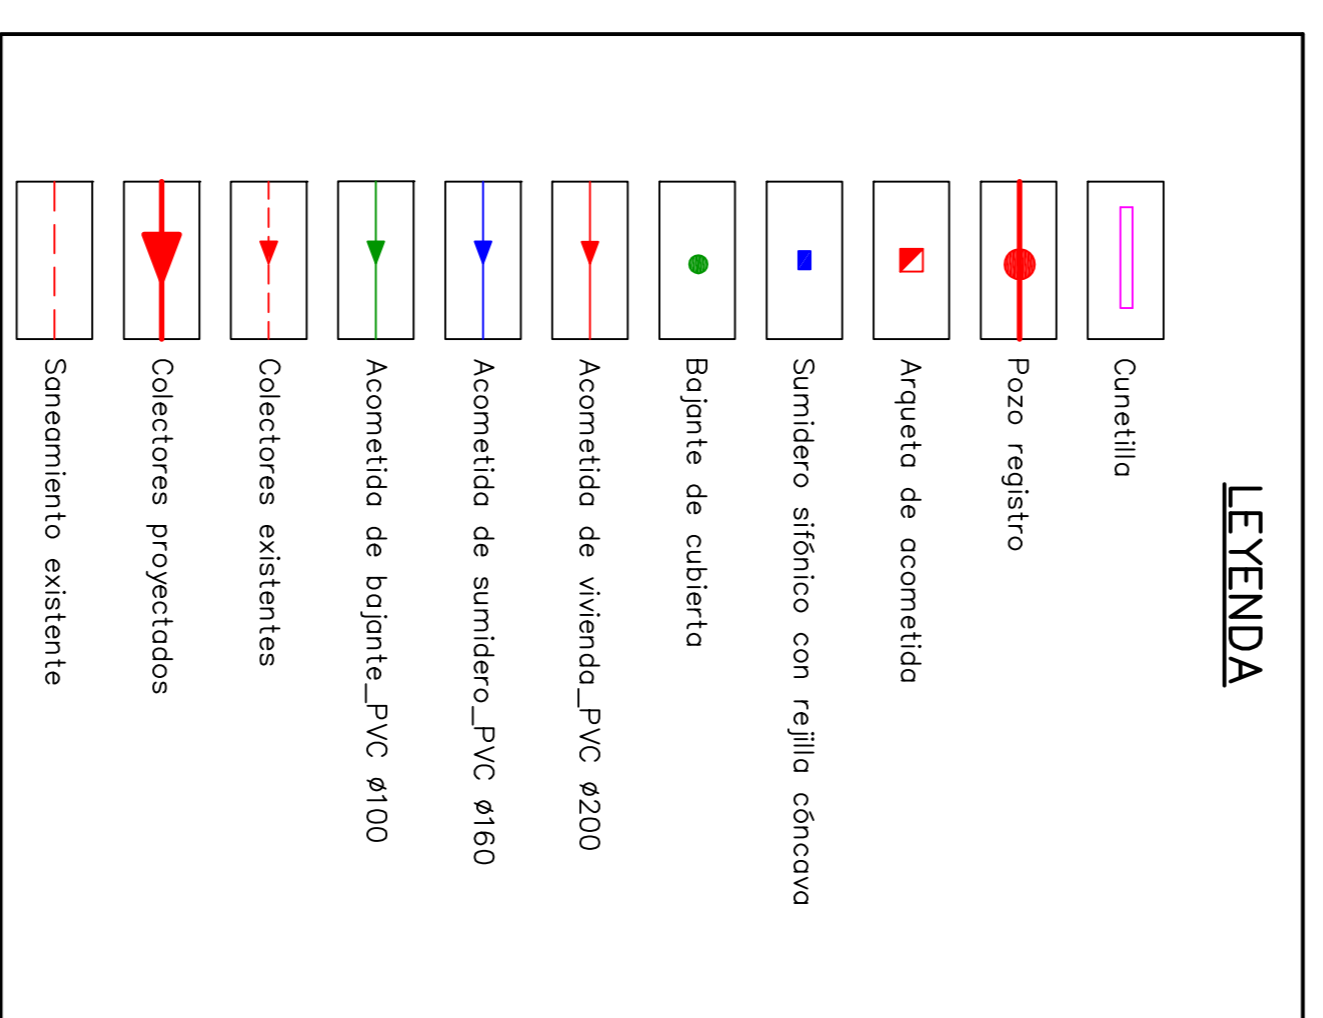


PLANTA DE SANEAMIENTO
E_1:250

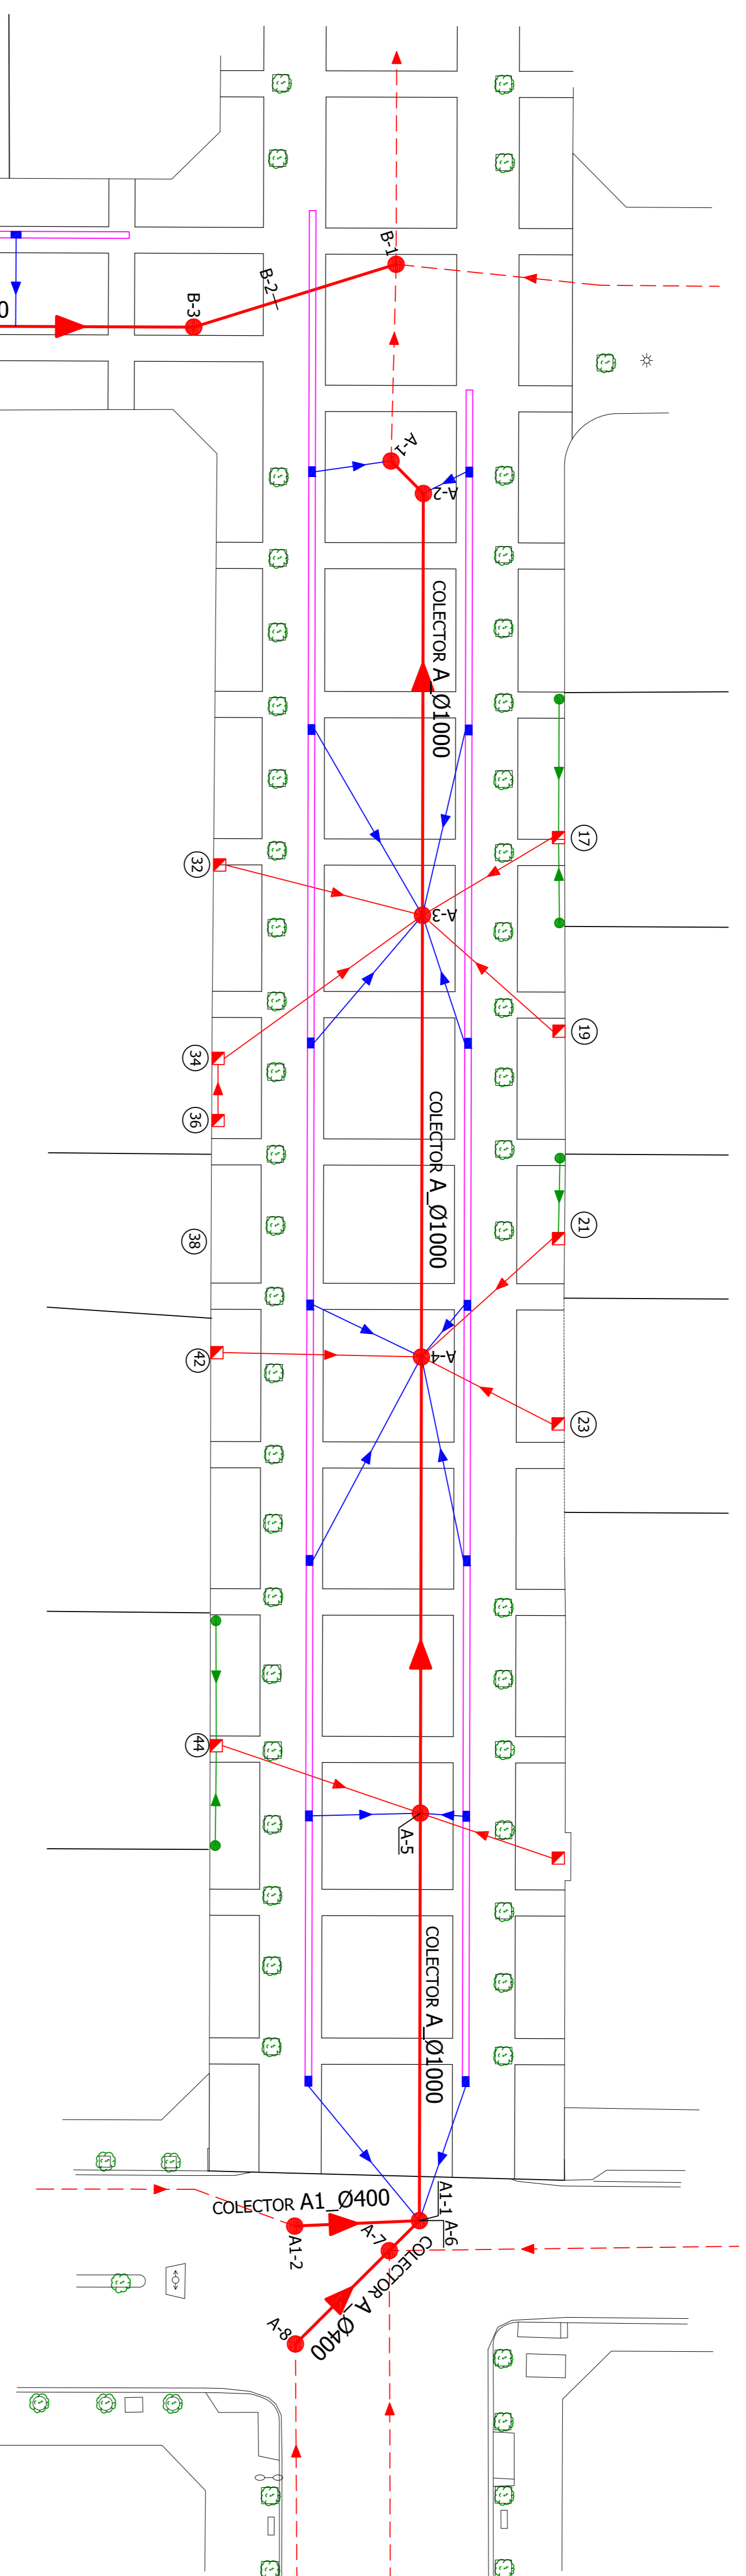

PROYECTO DE RENOVACION PARCIAL DE INFRAESTRUCTURAS DE LAS CALLES LA ESTACION Y EL CID, EN MIRANDA DE EBRO

N._2009/11

DESIGNACION._

Saneamiento, Planta.

HOLA 9 DE 20

FECHA, DICIEMBRE 2009

EL INGENIERO DE CAMINOS

PROYECTOR._

AYUNTAMIENTO DE MIRANDA DE EBRO

ESCALAS._

1:250

JUAN MIGUEL RUIZ Y RUIZ DE AZUJA

Coleg. A-5984