



SECCIONES TIPO DE ZANJAS

E.1:10


ZANJA EN TIERRA DE PROFUNDIDAD < 2m

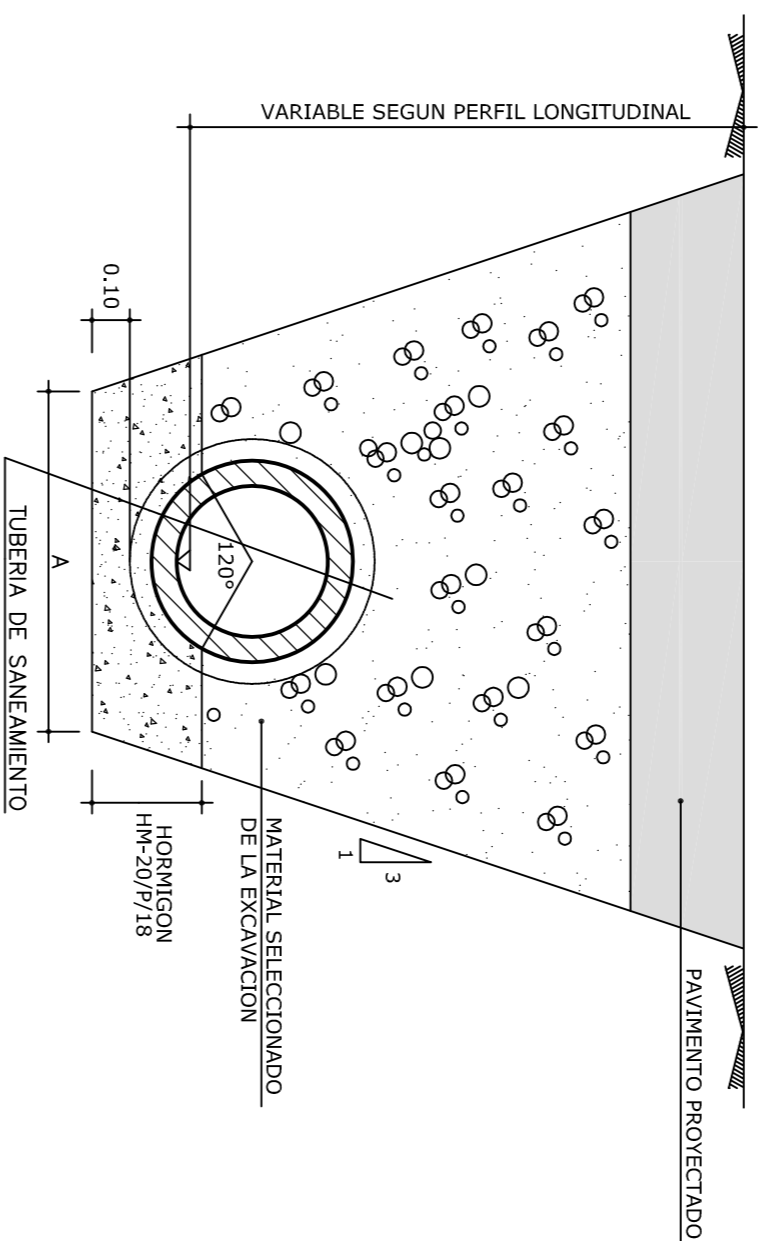


ZANJA EN TIERRA DE PROFUNDIDAD ≥ 2m

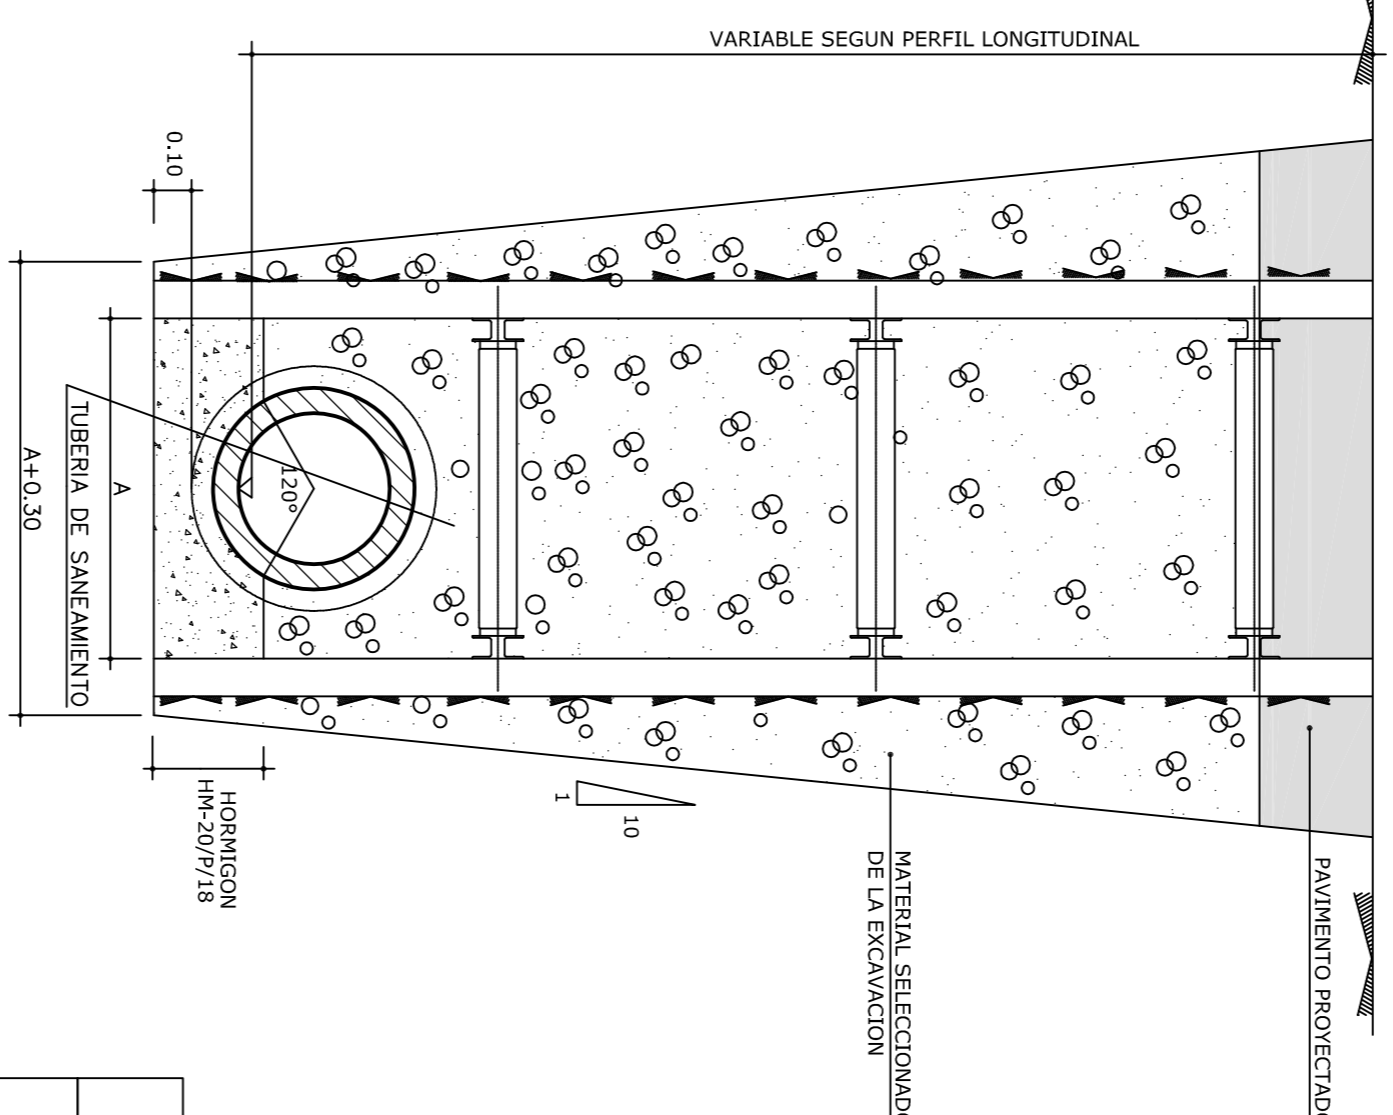

ZANJA CON FONDO EN ROCA BAJO ESPESOR DE TIERRA < 2m

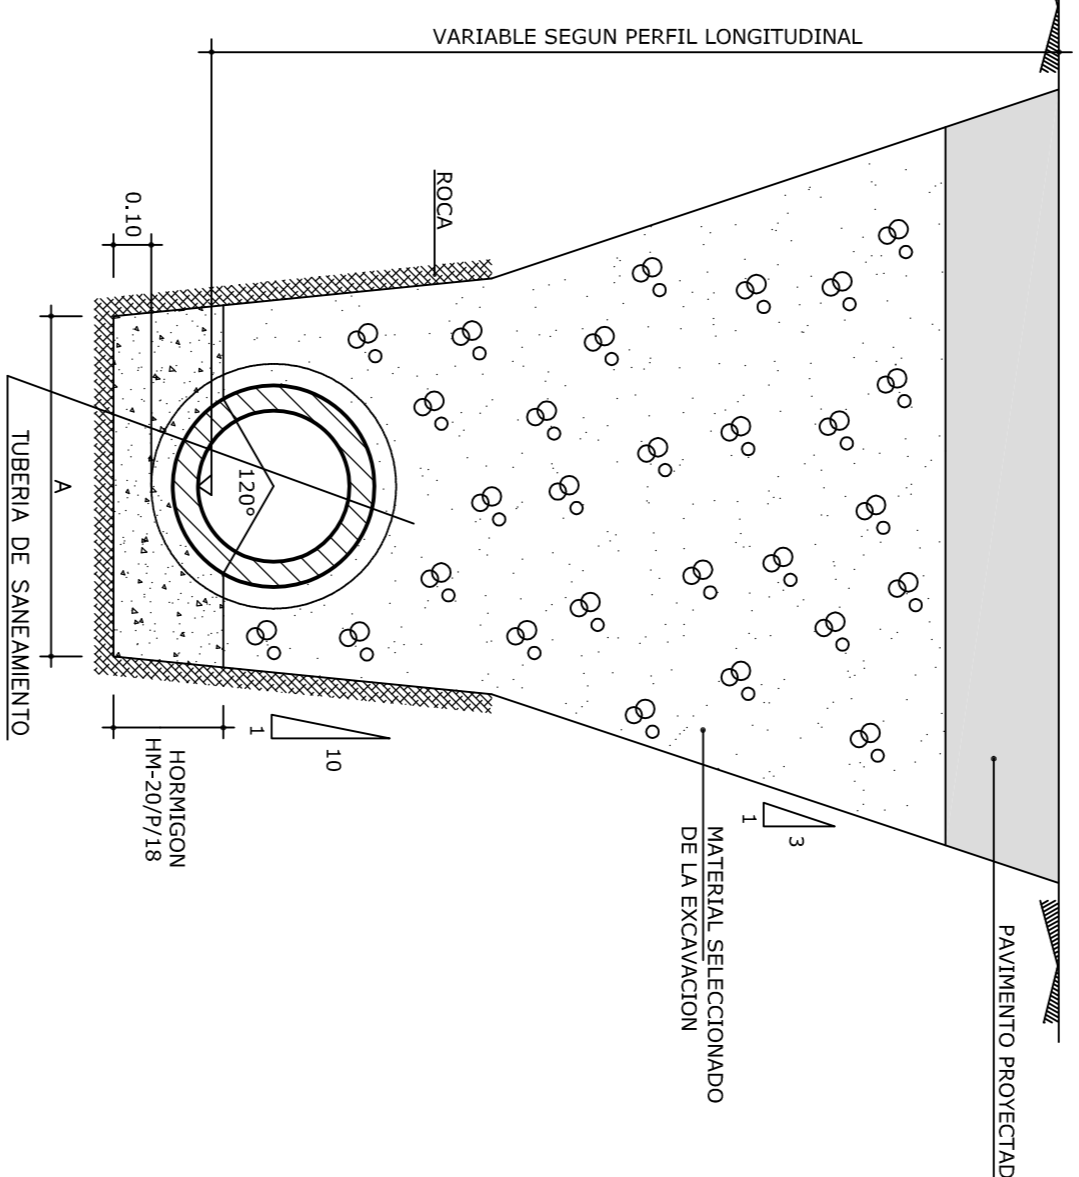


ZANJA CON FONDO EN ROCA BAJO ESPESOR DE TIERRA ≥ 2m

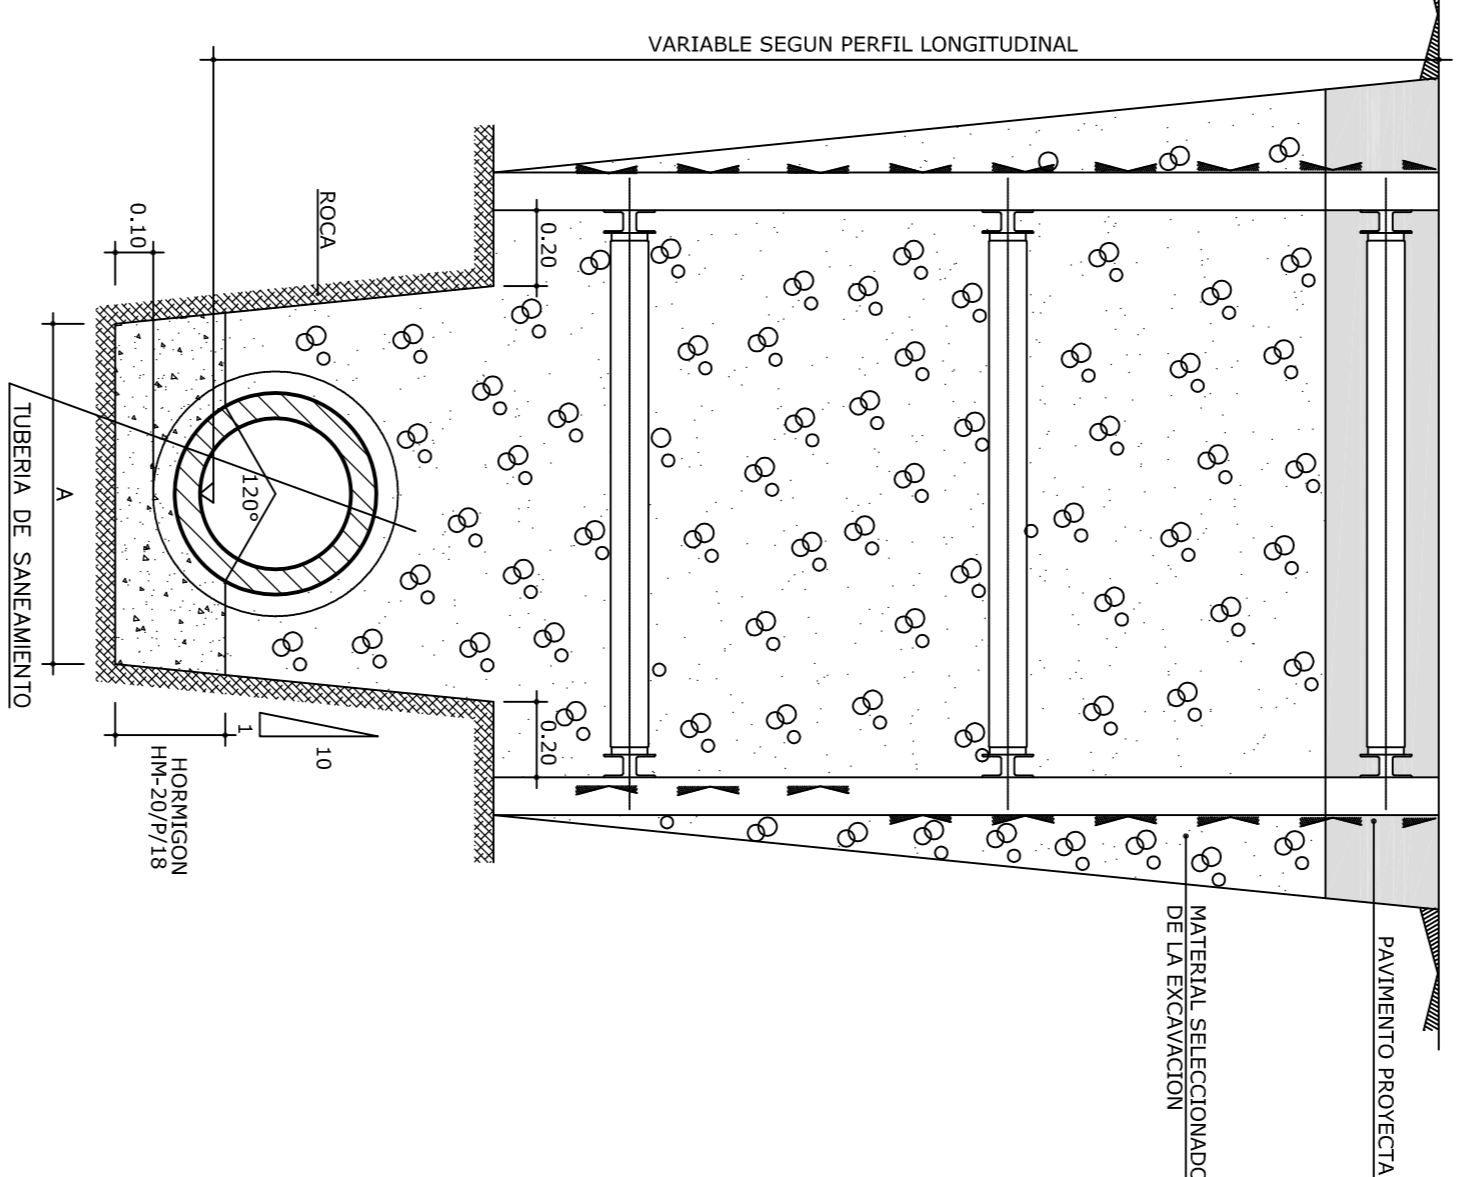

Ø de la tubería	A
400	0,90 m
1000	1,80 m

ZANJA DE ACOMETIDA

E.1:10

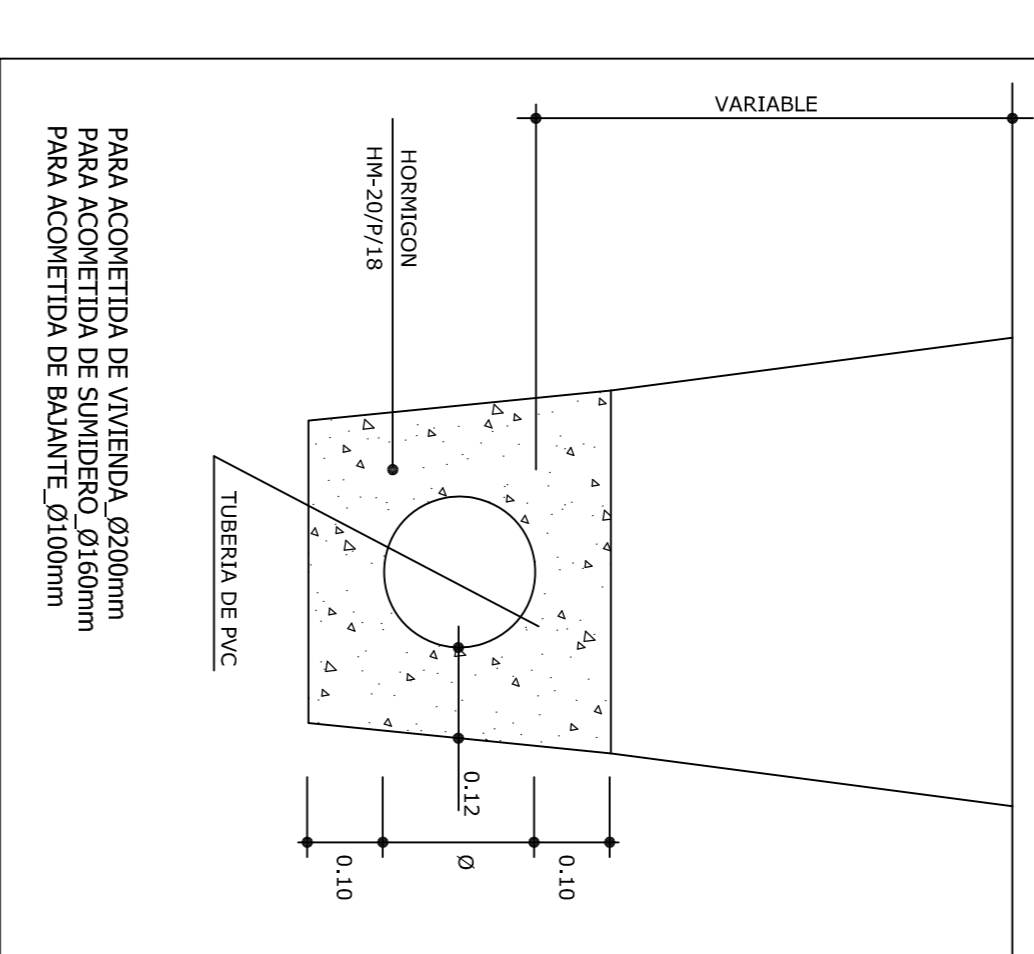

PARA ACOMETIDA DE VIVIENDA Ø200mm
PARA ACOMETIDA DE SUMIDERO Ø150mm
PARA ACOMETIDA DE BUENANTE Ø100mm



PROYECTO DE RENOVACION PARCIAL DE INFRAESTRUCTURAS DE LAS CALLES LA ESTACION Y EL CID, EN MIRANDA DE EBRO

N.º 2009/11

DESIGNACION. Saneamiento. Secciones tipo.

EL INGENIERO DE CAMINOS

PROYECTOR. AYUNTAMIENTO DE MIRANDA DE EBRO

JUAN MIGUEL RUIZ Y RUIZ DE AZUA

ESCALAS. 1:10, 1:20

Chap. JI-5894

FECHA. DICIEMBRE 2009