



PLANTA DE SANEAMIENTO  
E\_1:250

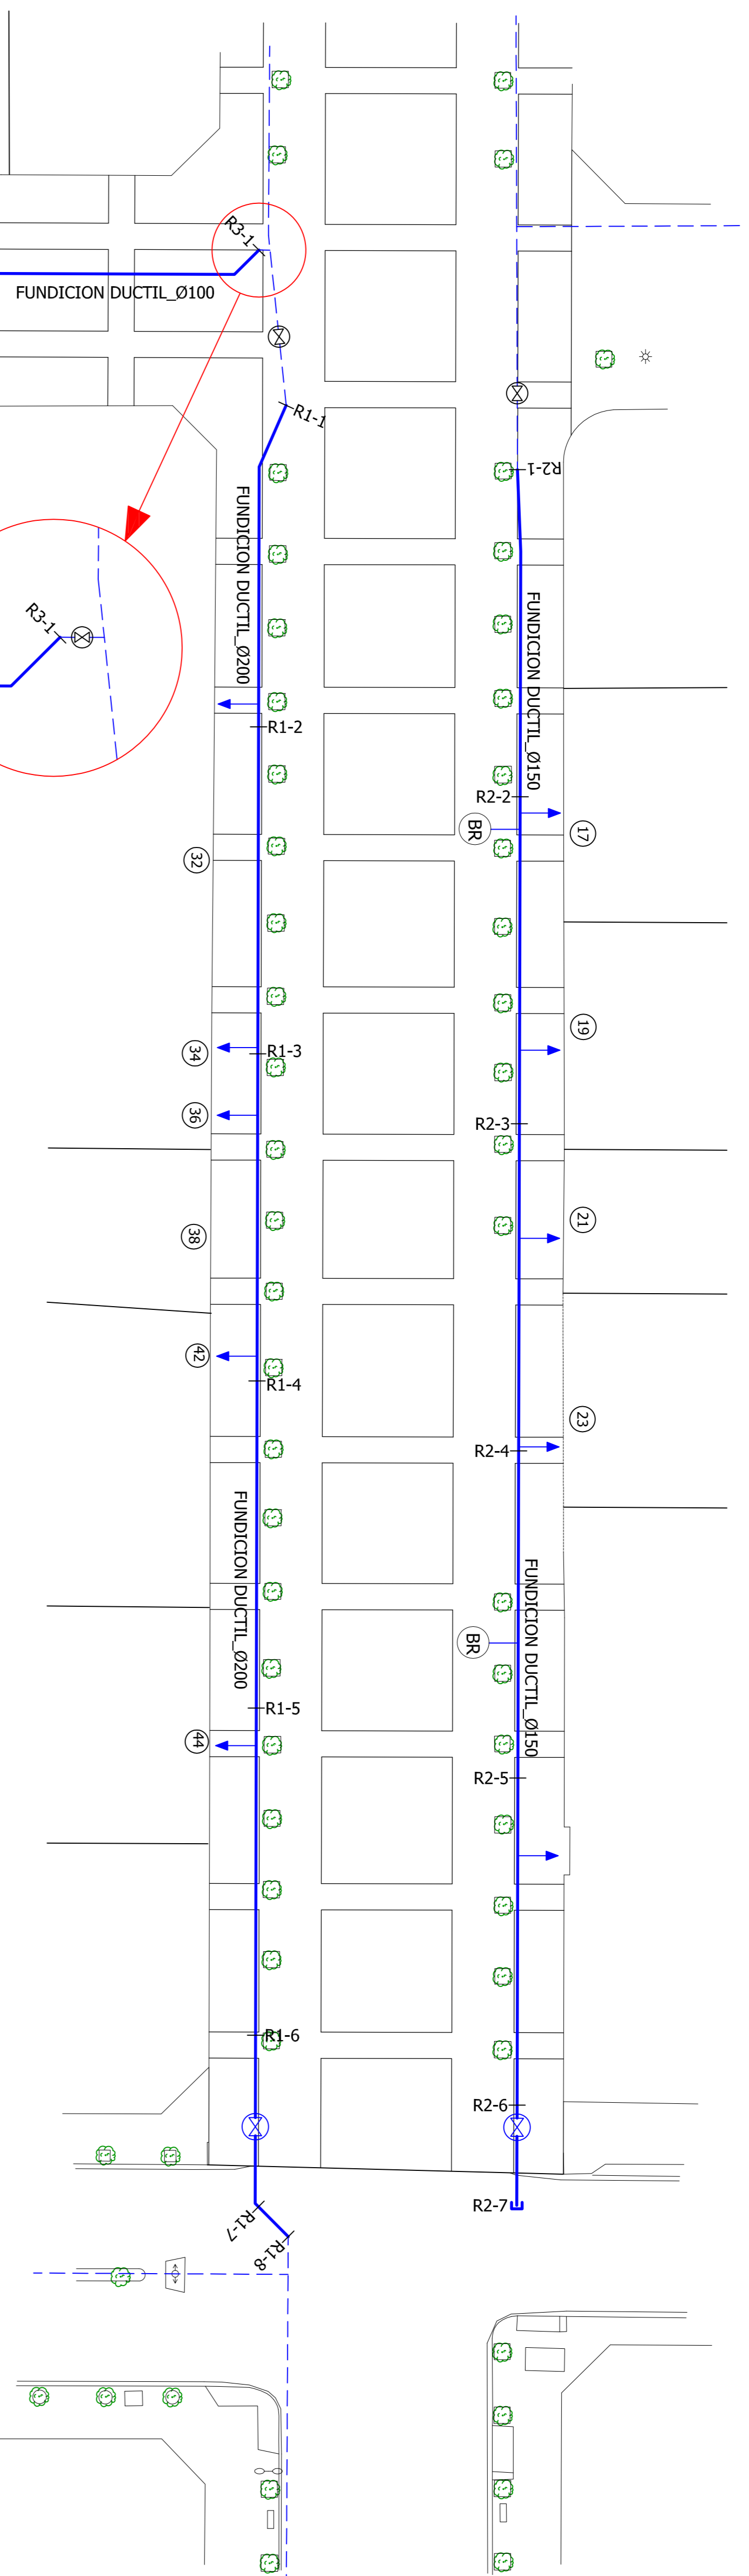

**LEYENDA**

	Llave de seccionamiento existente
	Llave de seccionamiento proyectado
	Hidrante $\phi$ 100mm, con una boca de 100 y dos bocas de 70
	Boca de fuego $\phi$ 40mm
	Tapón colocado
	Acometida o vivienda_PEAD $\phi$ 75,10atm
	Abastecimiento proyectado
	Abastecimiento existente

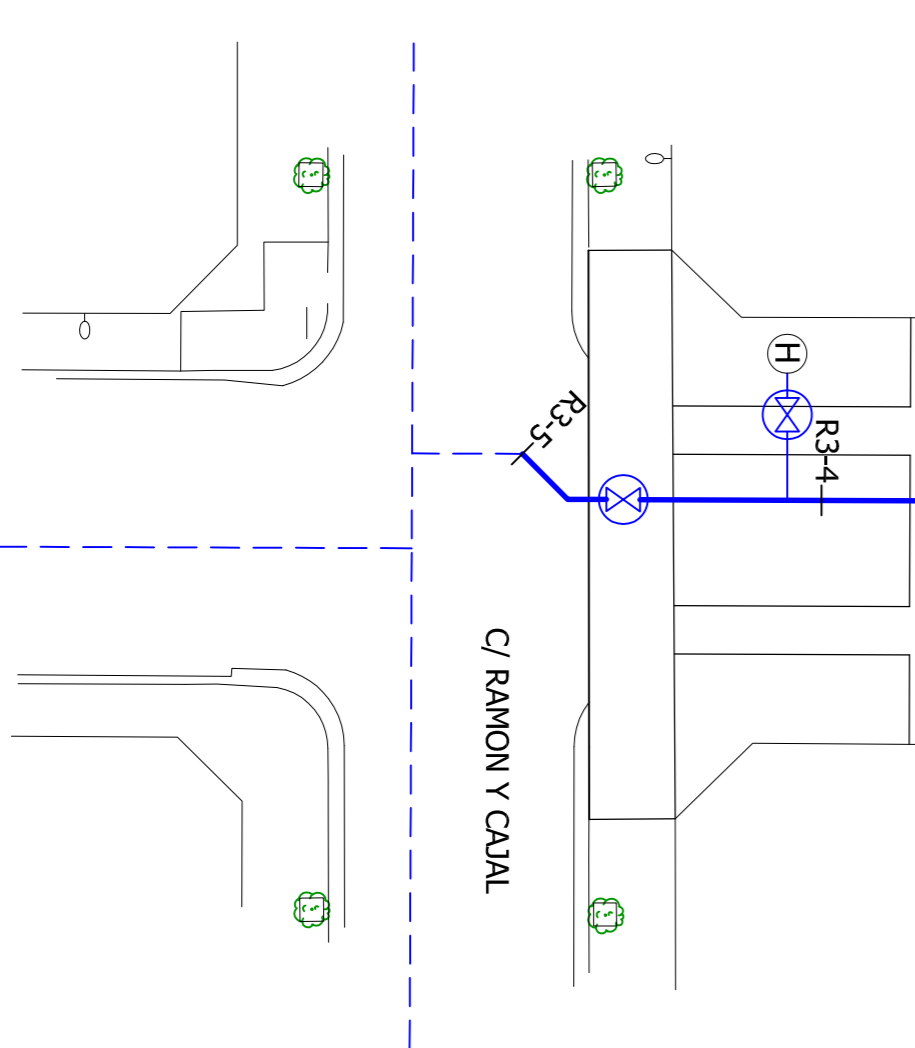

PROYECTO DE RENOVACION PARCIAL DE INFRAESTRUCTURAS DE LAS CALLES LA ESTACION Y EL CID, EN MIRANDA DE EBRO

N. 2009/11

DESIGNACION. \_

Abastecimiento, Planta.

HOLA 13 DE 20

FECHA, DICIEMBRE 2009

EL INGENIERO DE CAMINOS

PROYECTOR \_  
AYUDANTE DE MIRANDA DE EBRO

ESCALAS. \_  
1:250

JUAN MIGUEL RUIZ Y RUIZ DE AZUA

Coleg. J.-5884