



**SECCION TIPO DE ZANJA**

E.1:10

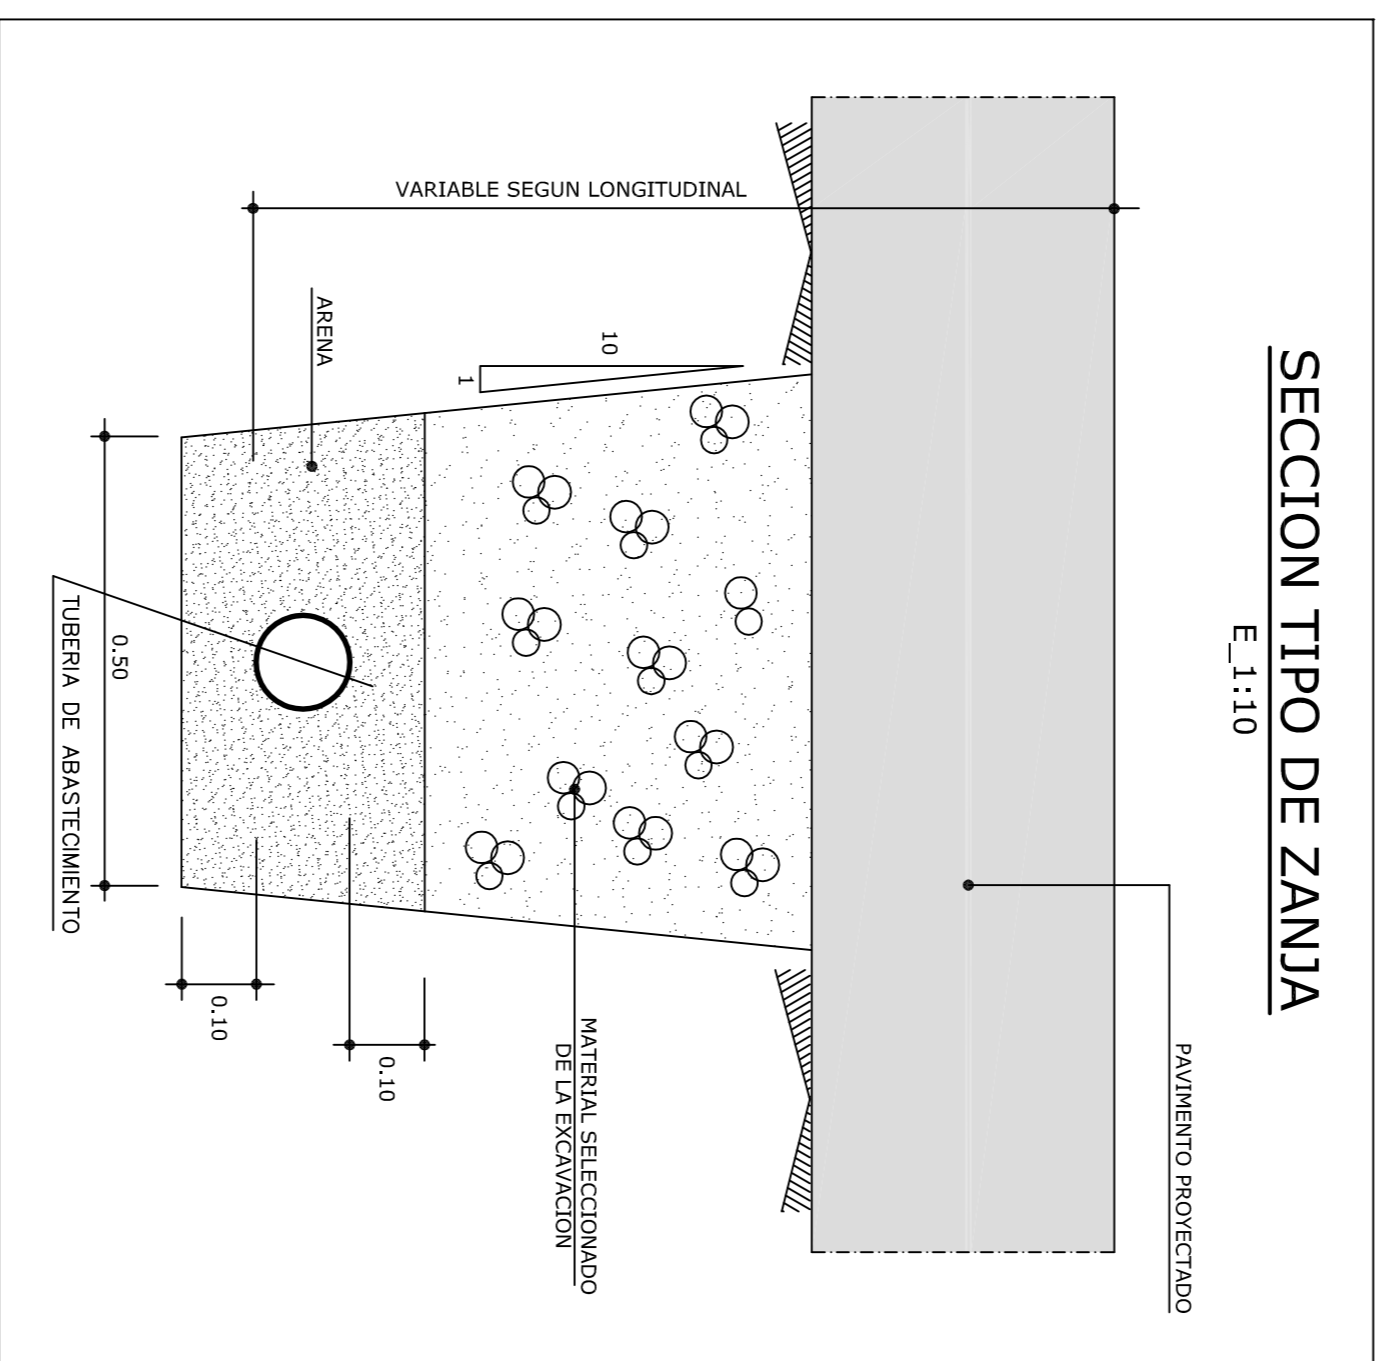


**ARQUETA DE ACOMETIDA**

E.1:20

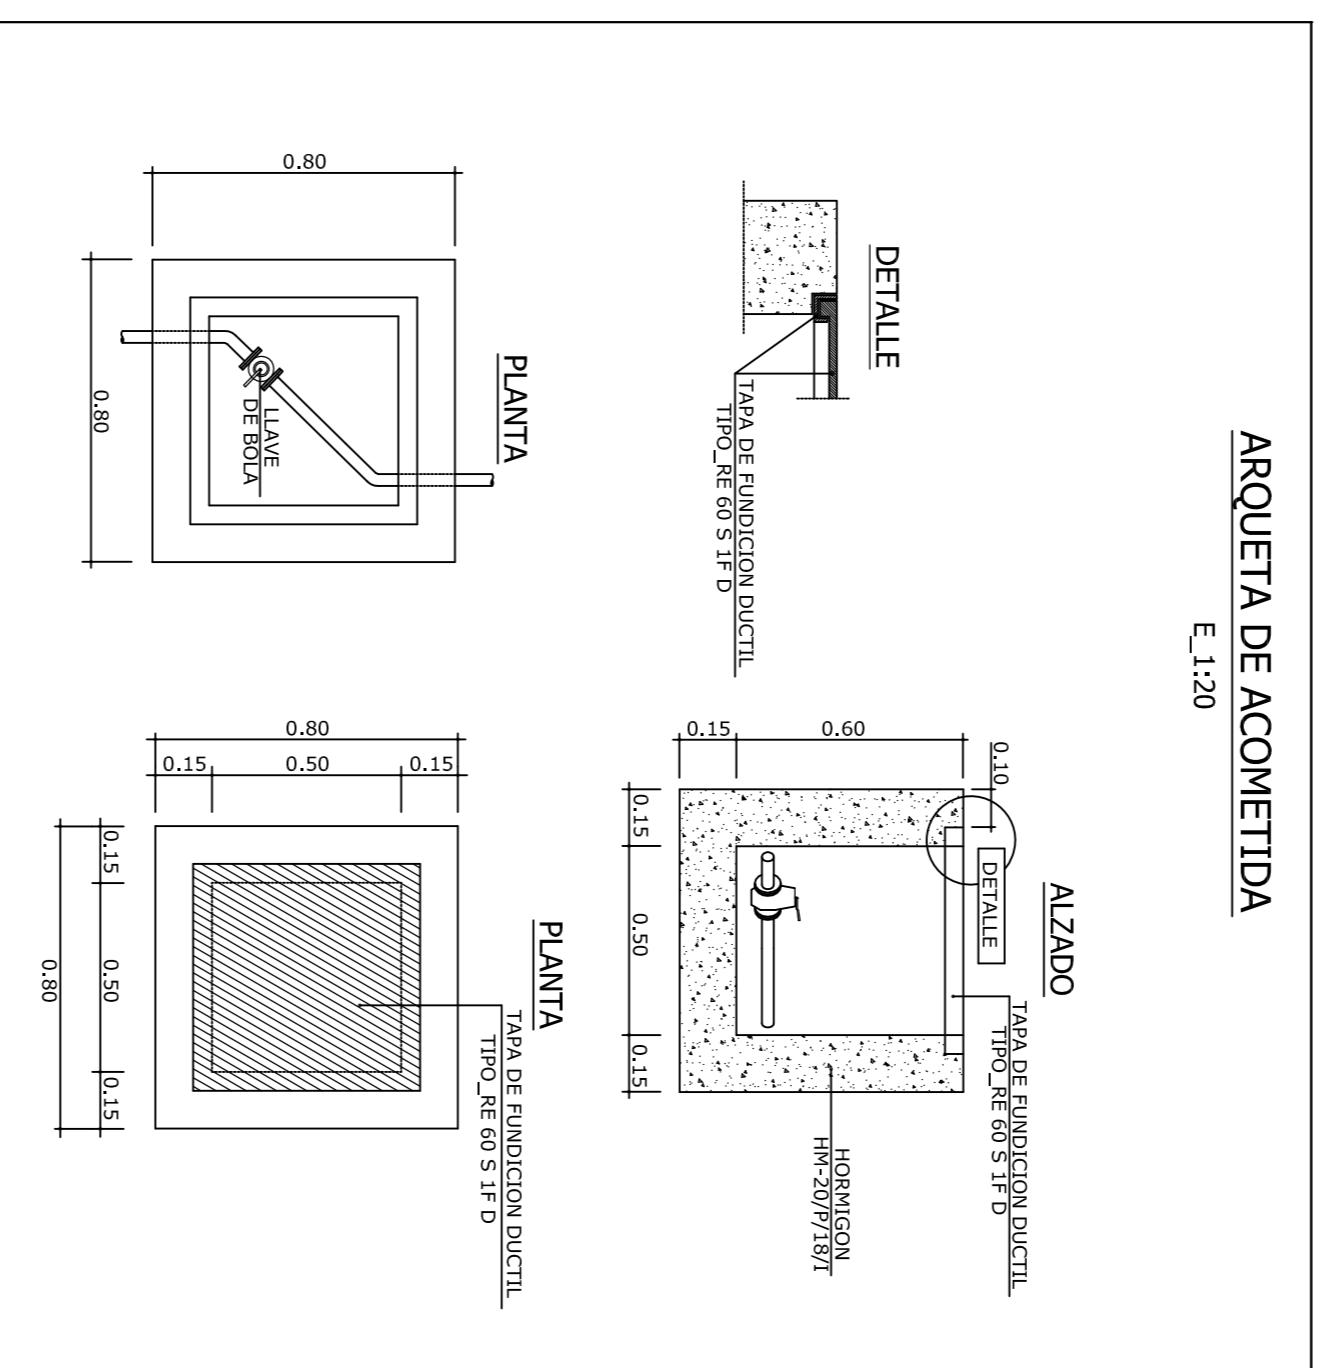

**ARQUETA DE LLAVES**

E.1:20

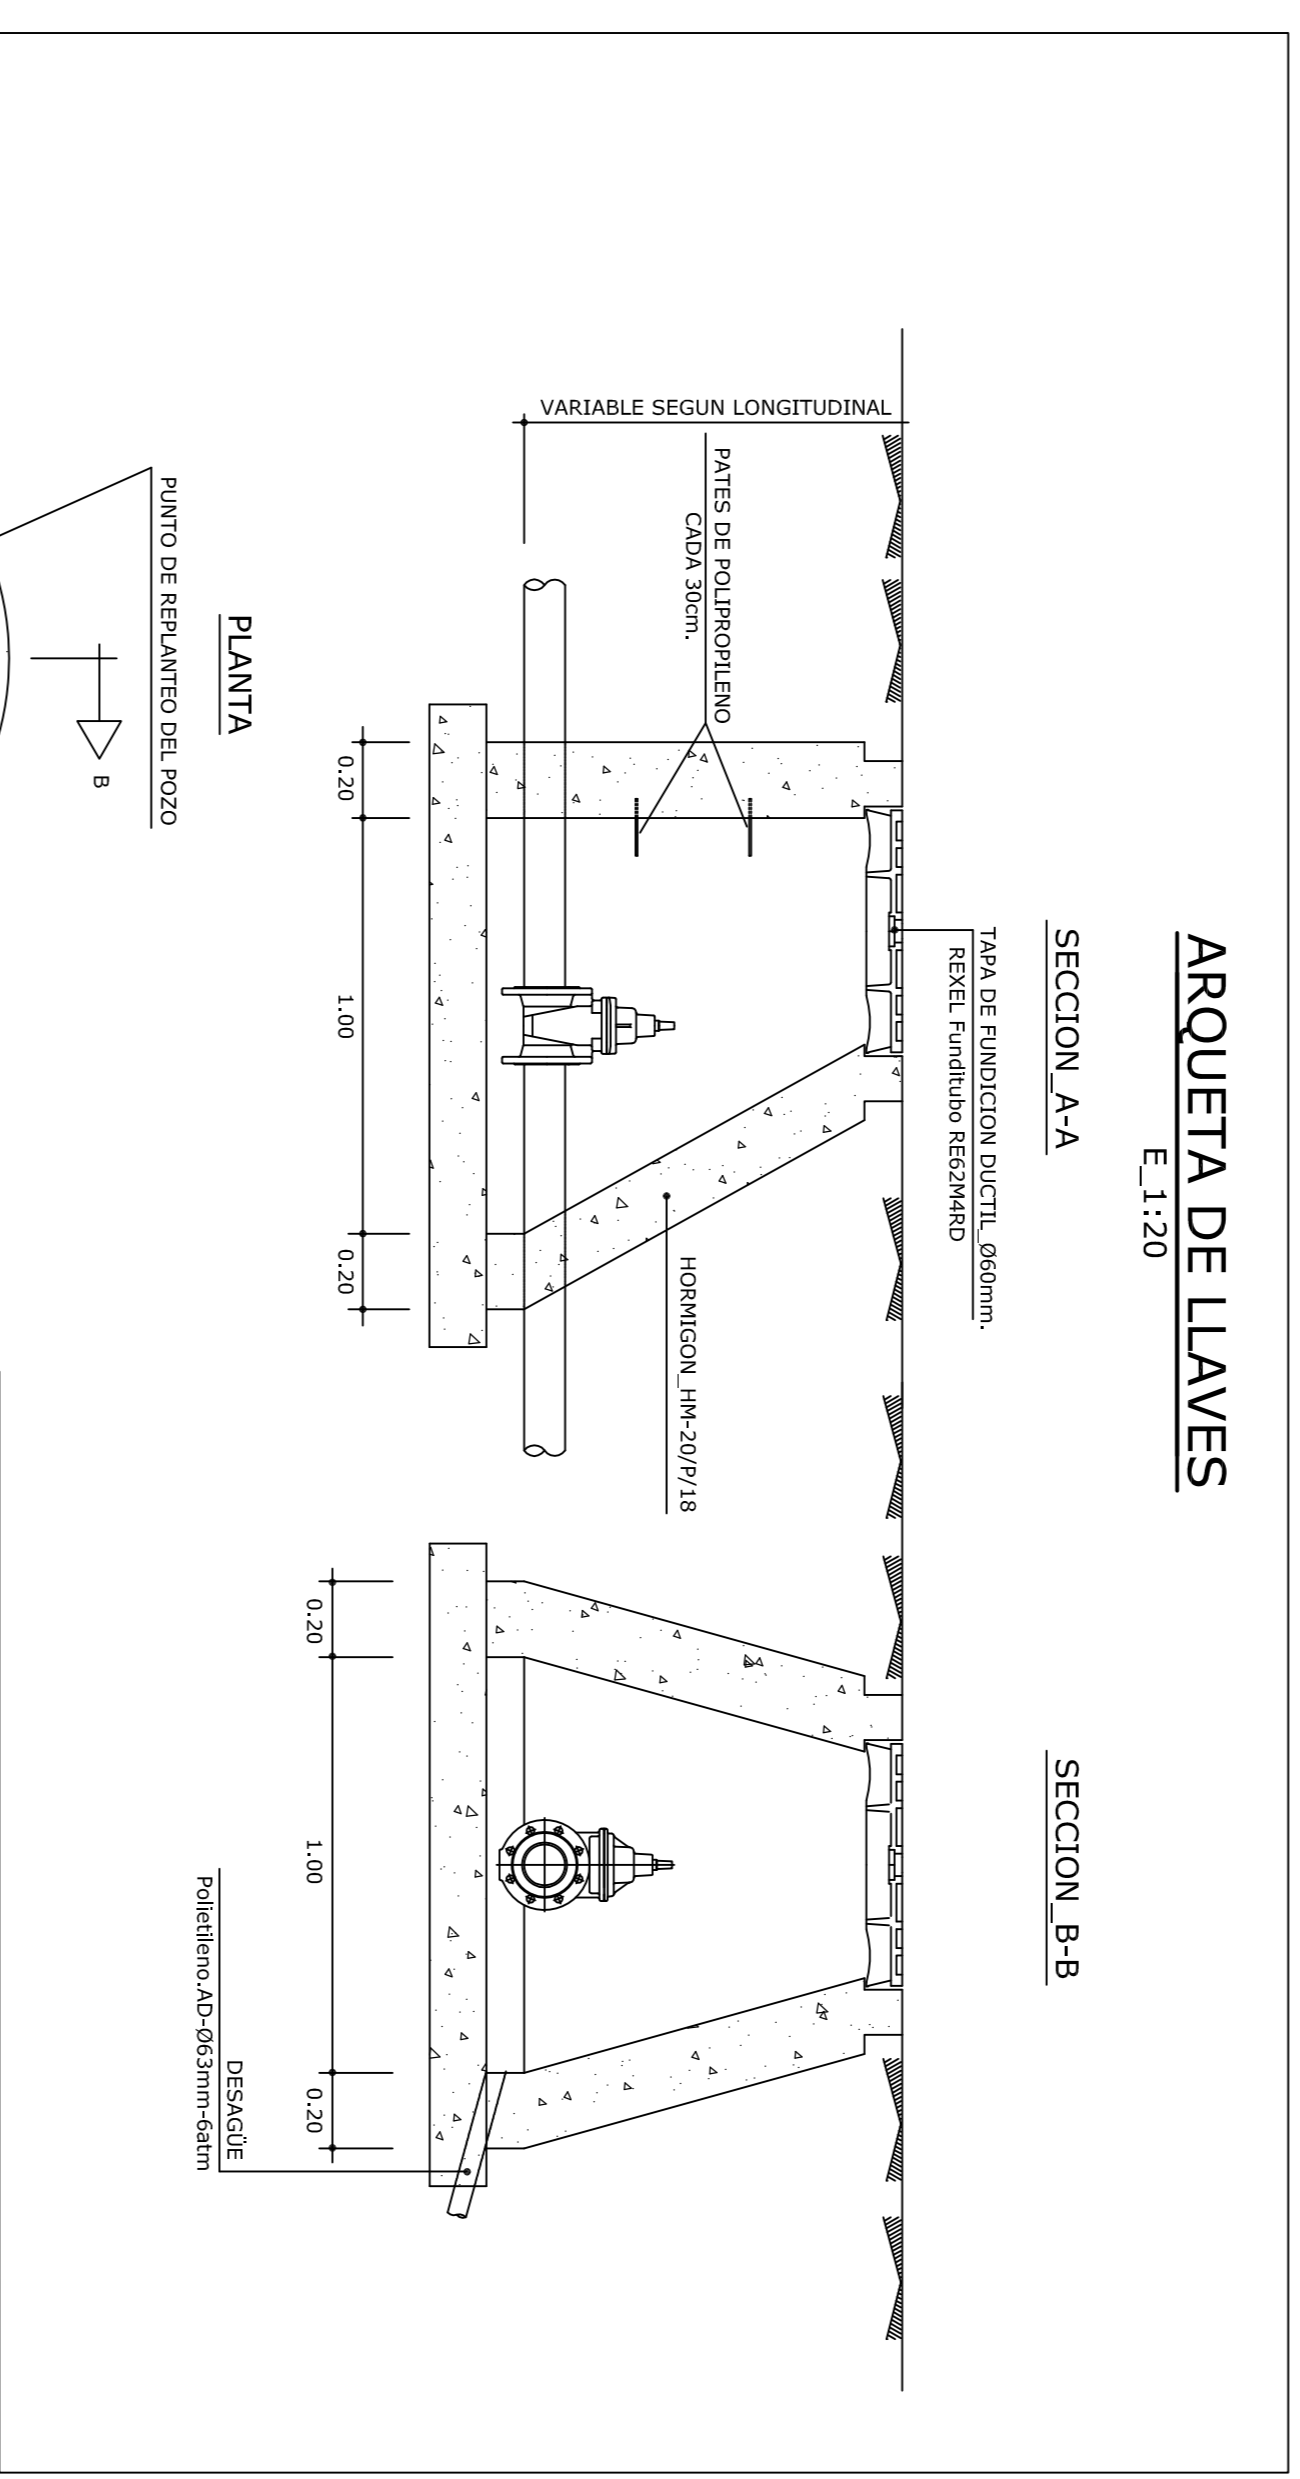

	N. 2009/11 DESIGNACION.	PROYECTO DE RENOVACION PARCIAL DE INFRAESTRUCTURAS DE LAS CALLES LA ESTACION Y EL CID, EN MIRANDA DE EBRO
	Abastecimiento. Sección tipo. Arquetas.	HOLA 14 DE 20 FECHA. DICIEMBRE 2009
EL INGENIERO DE OBRAS JUAN MIGUEL RUIZ Y RUIZ DE AZUA Céd. Nº. 14-5894	PROMOTOR AYUNTAMIENTO DE MIRANDA DE EBRO	ESCALAS 1:10, 1:20