


PLANTA DE RED DE TELECOMUNICACIONES TELEFONICA

E_1:250

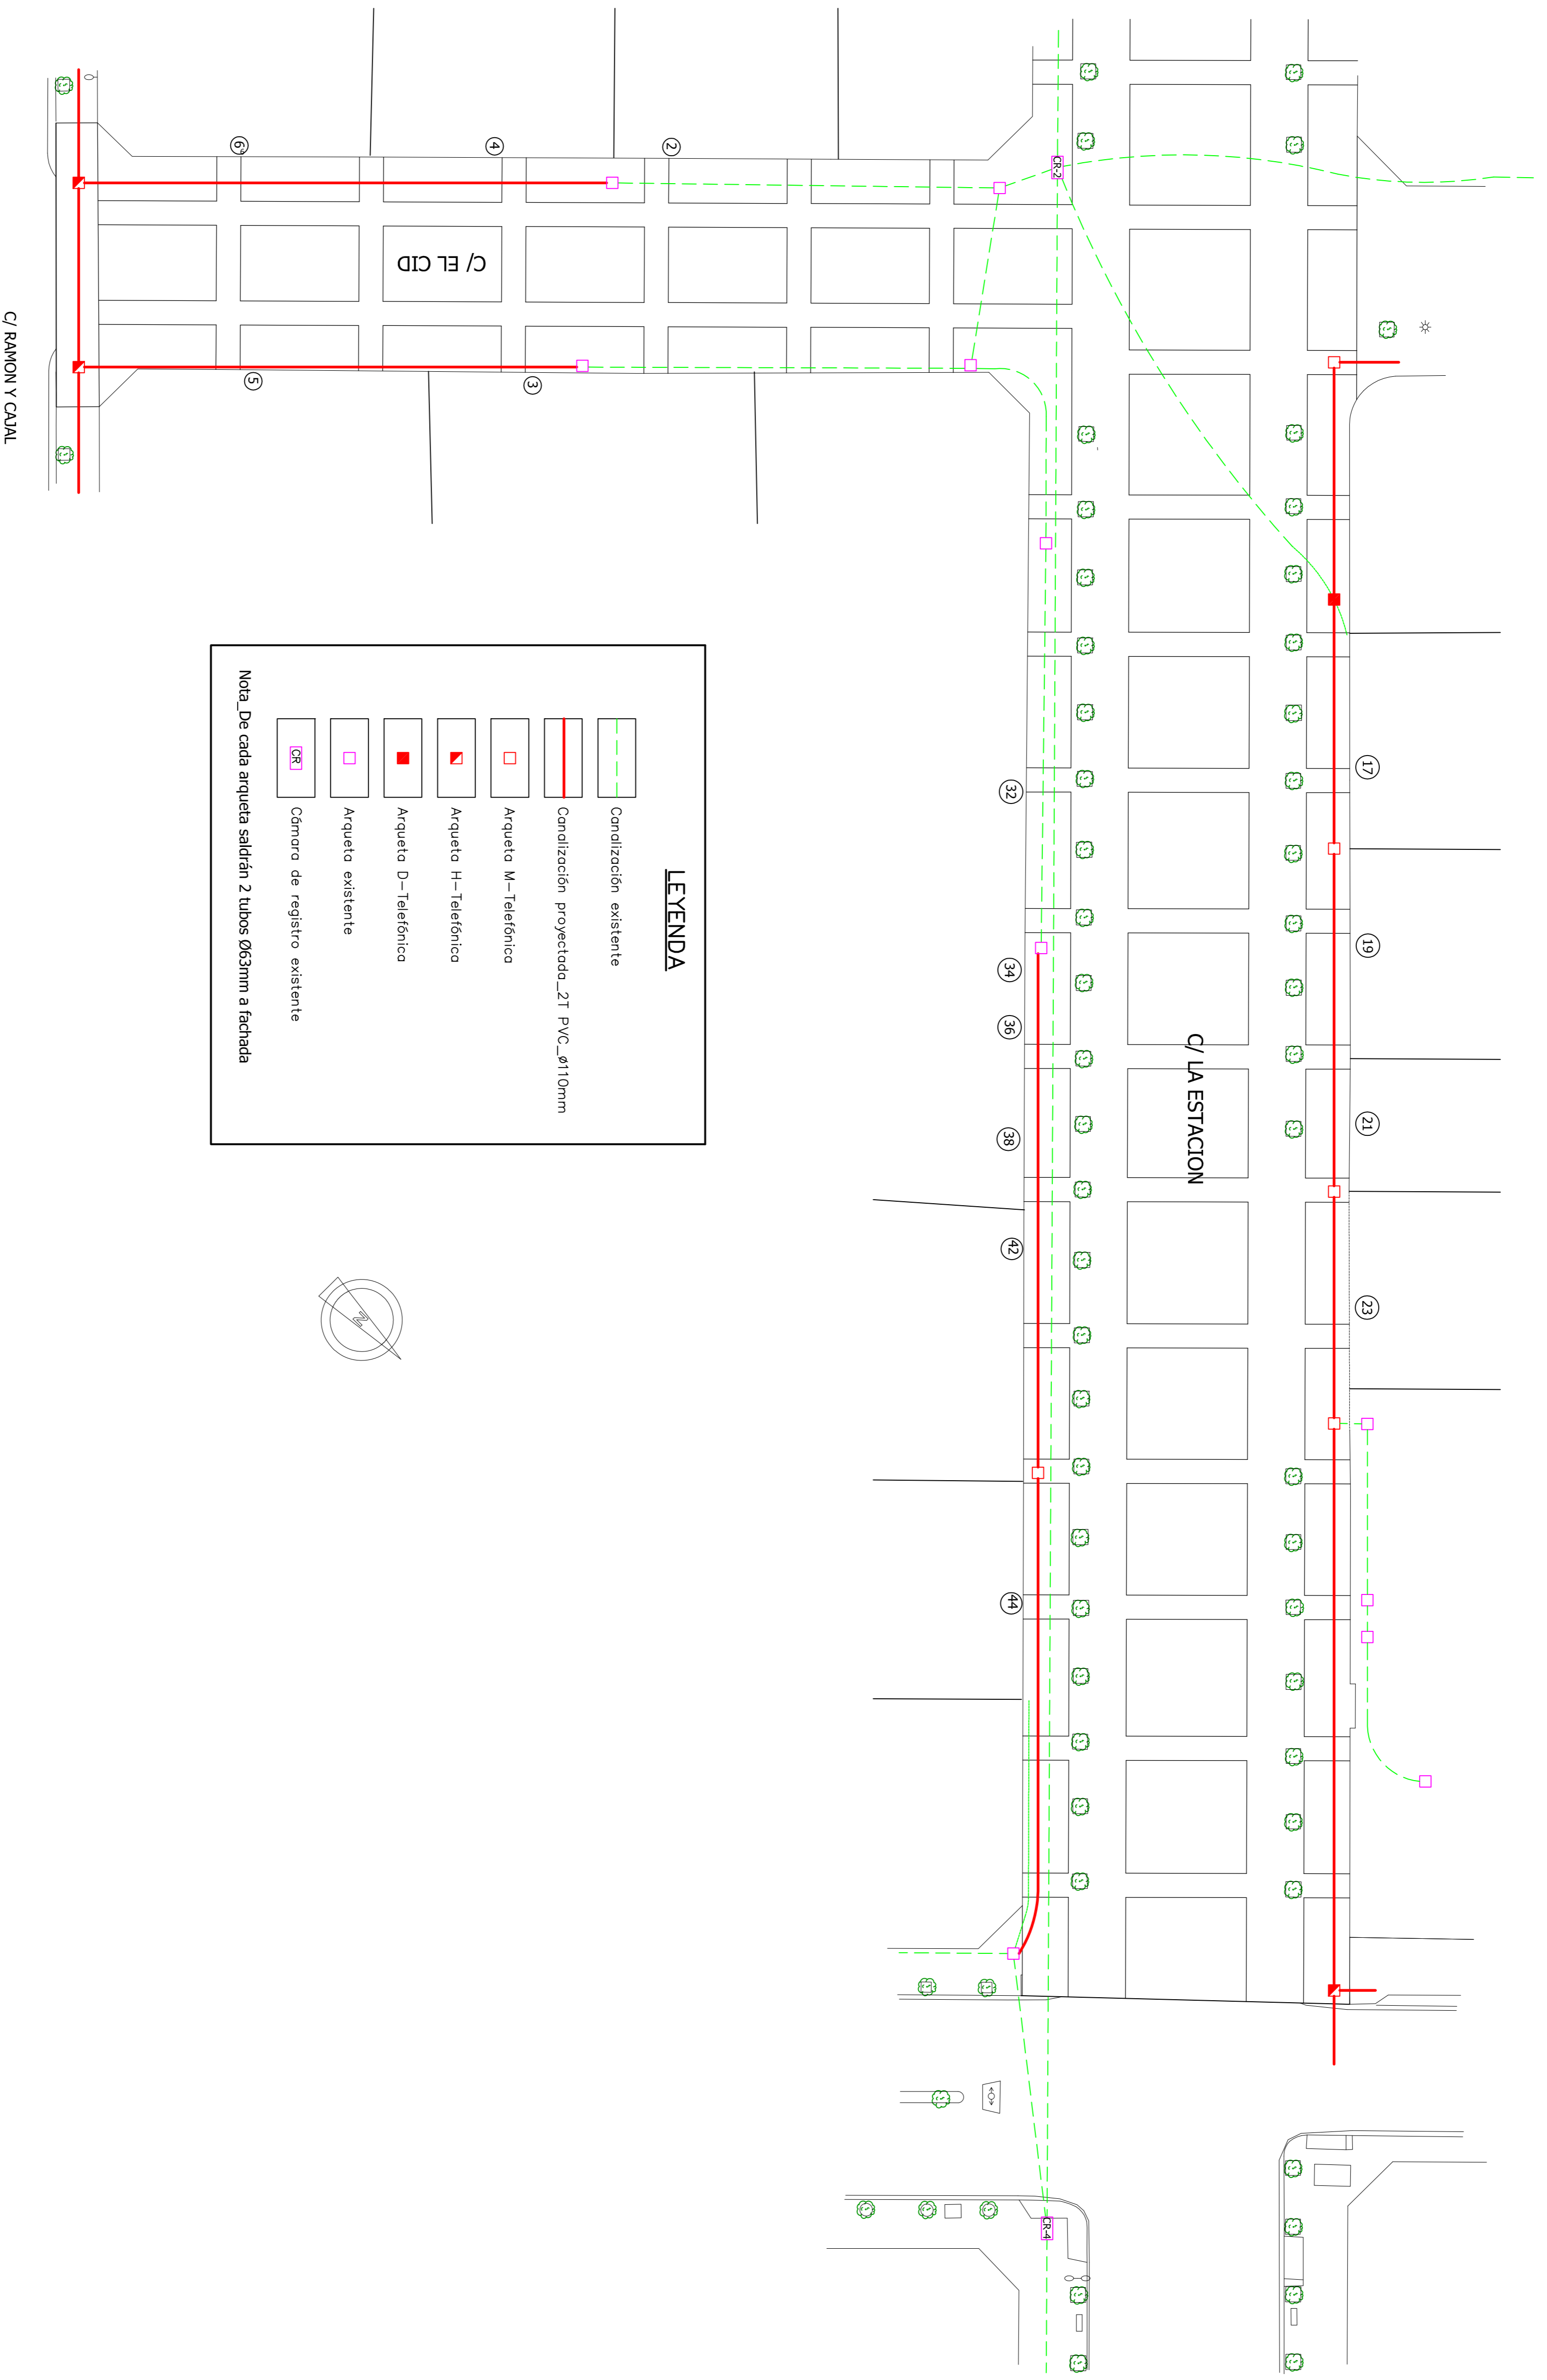

LEYENDA

- Canalización existente
- Canalización proyectada_2T PVC_ø110mm
- Arqueta M-Telefónico
- Arqueta H-Telefónico
- Arqueta D-Telefónico
- Arqueta existente
- Cámara de registro existente

Nota: De cada arqueta saldrán 2 tubos Ø63mm a fachada

	PROYECTO DE PEATONALIZACIÓN DE LA CALLE DE LA ESTACION, EN MIRANDA DE EBRO. FASE2	
	N. 2009/11	
DESIGNACION. _	HOLA 18 DE 20	
Red de telecomunicaciones, Planta Telefónica.	FECHA. DICIEMBRE 2009	
EL INGENIERO DE CAMINOS	PROYECTOR. _	AYUNTAMIENTO DE MIRANDA DE EBRO
JUAN MIGUEL RUIZ Y RUIZ DE AZUA	ESCALAS. _	1:250
Codig. JI-5884		