
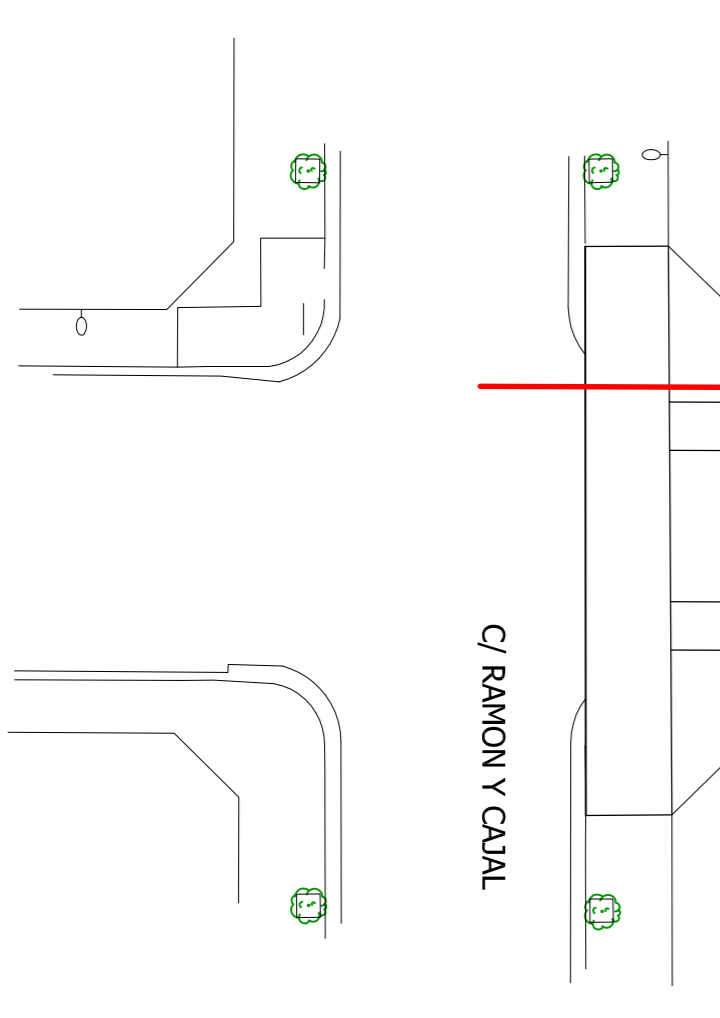
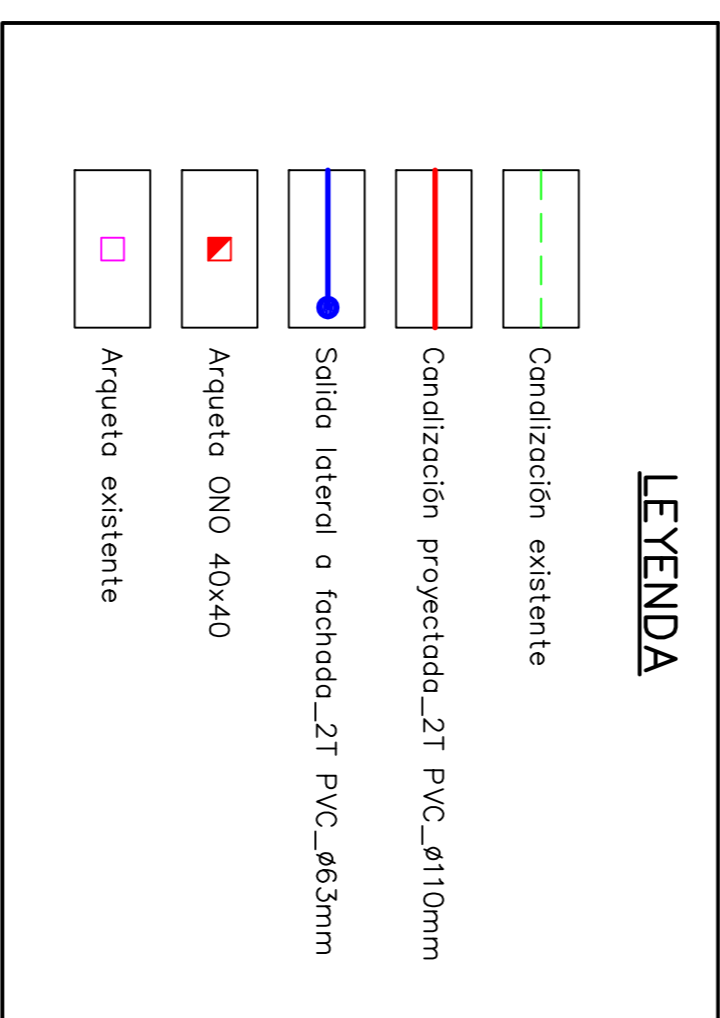


PLANTA DE RED DE TELECOMUNICACIONES\_ONO  
E\_1:250

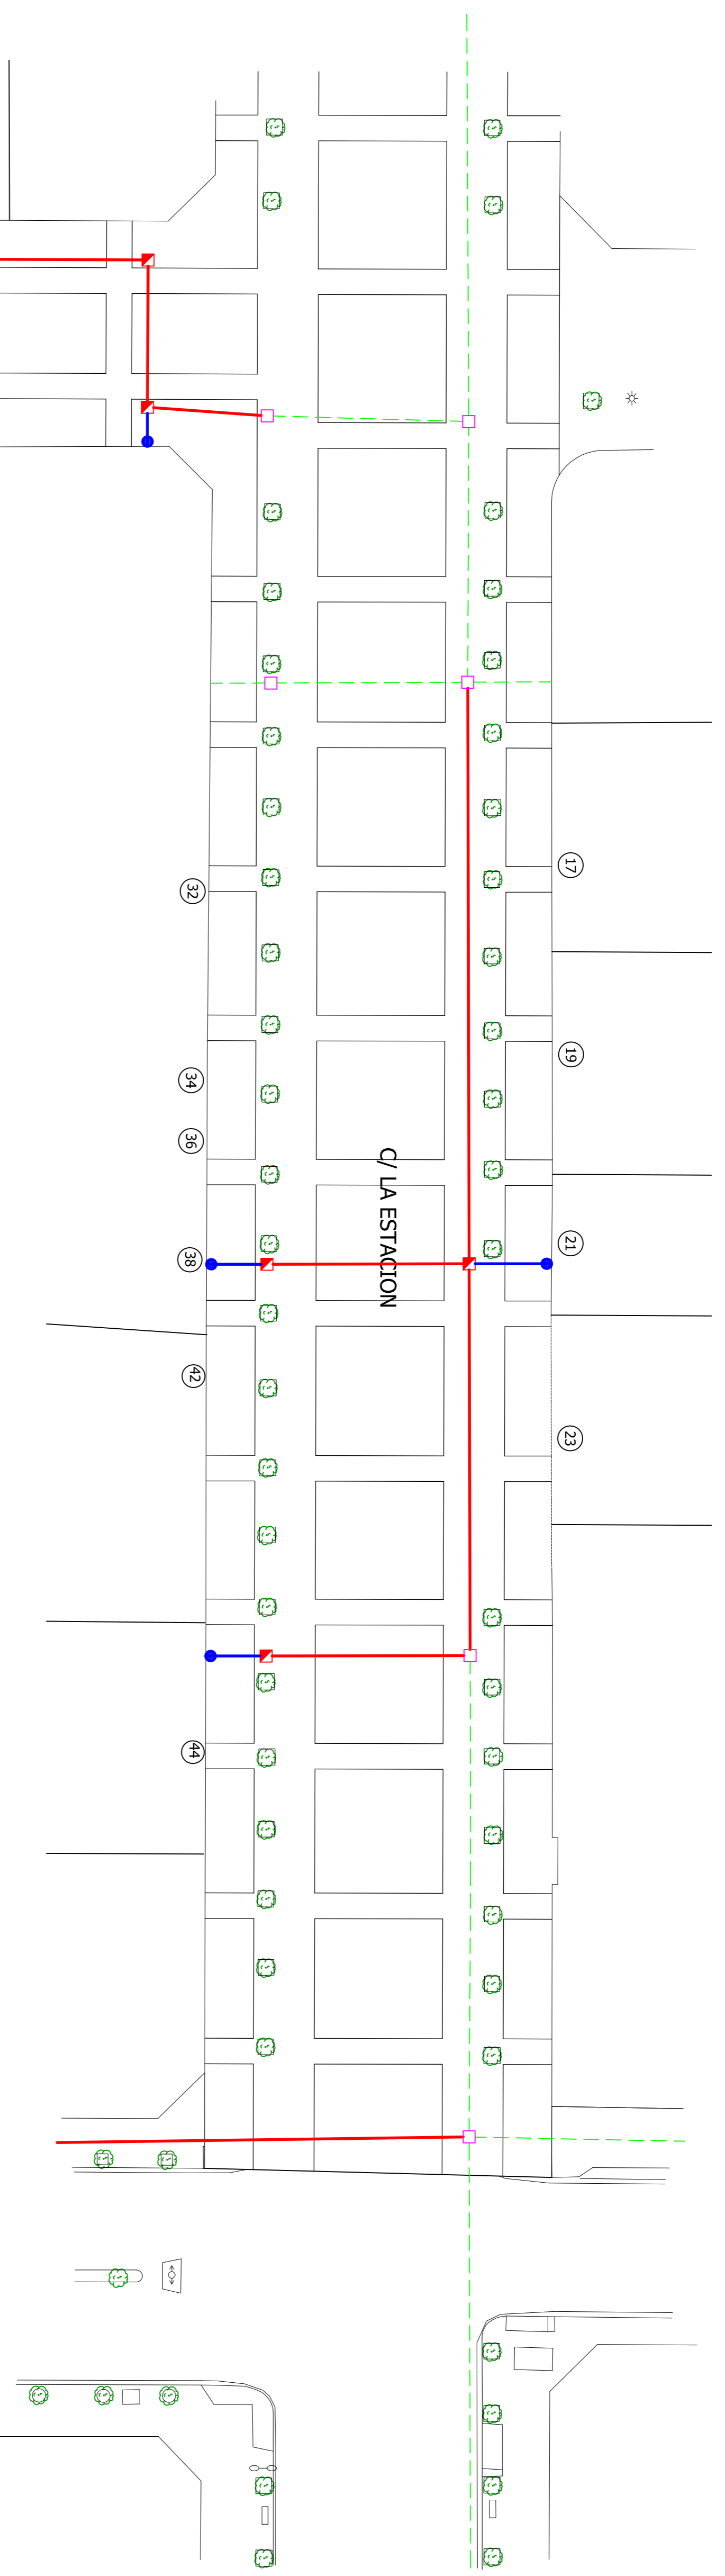

	PROYECTO DE PEATONALIZACIÓN DE LA CALLE DE LA ESTACION, EN MIRANDA DE EBRO. FASE2	
	N. 2009/11	
DESIGNACION. _	Red de telecomunicaciones, Planta ONO.	
EL INGENIERO DE CAMINOS	HOJA 19 DE 20	PROYECTOR _
	FECHA, DICIEMBRE 2009	AYUNTAMIENTO DE MIRANDA DE EBRO
	ESCALAS. _	1:250
JUAN MIGUEL RUIZ Y RUIZ DE AZUA      C0969-JI-5884		