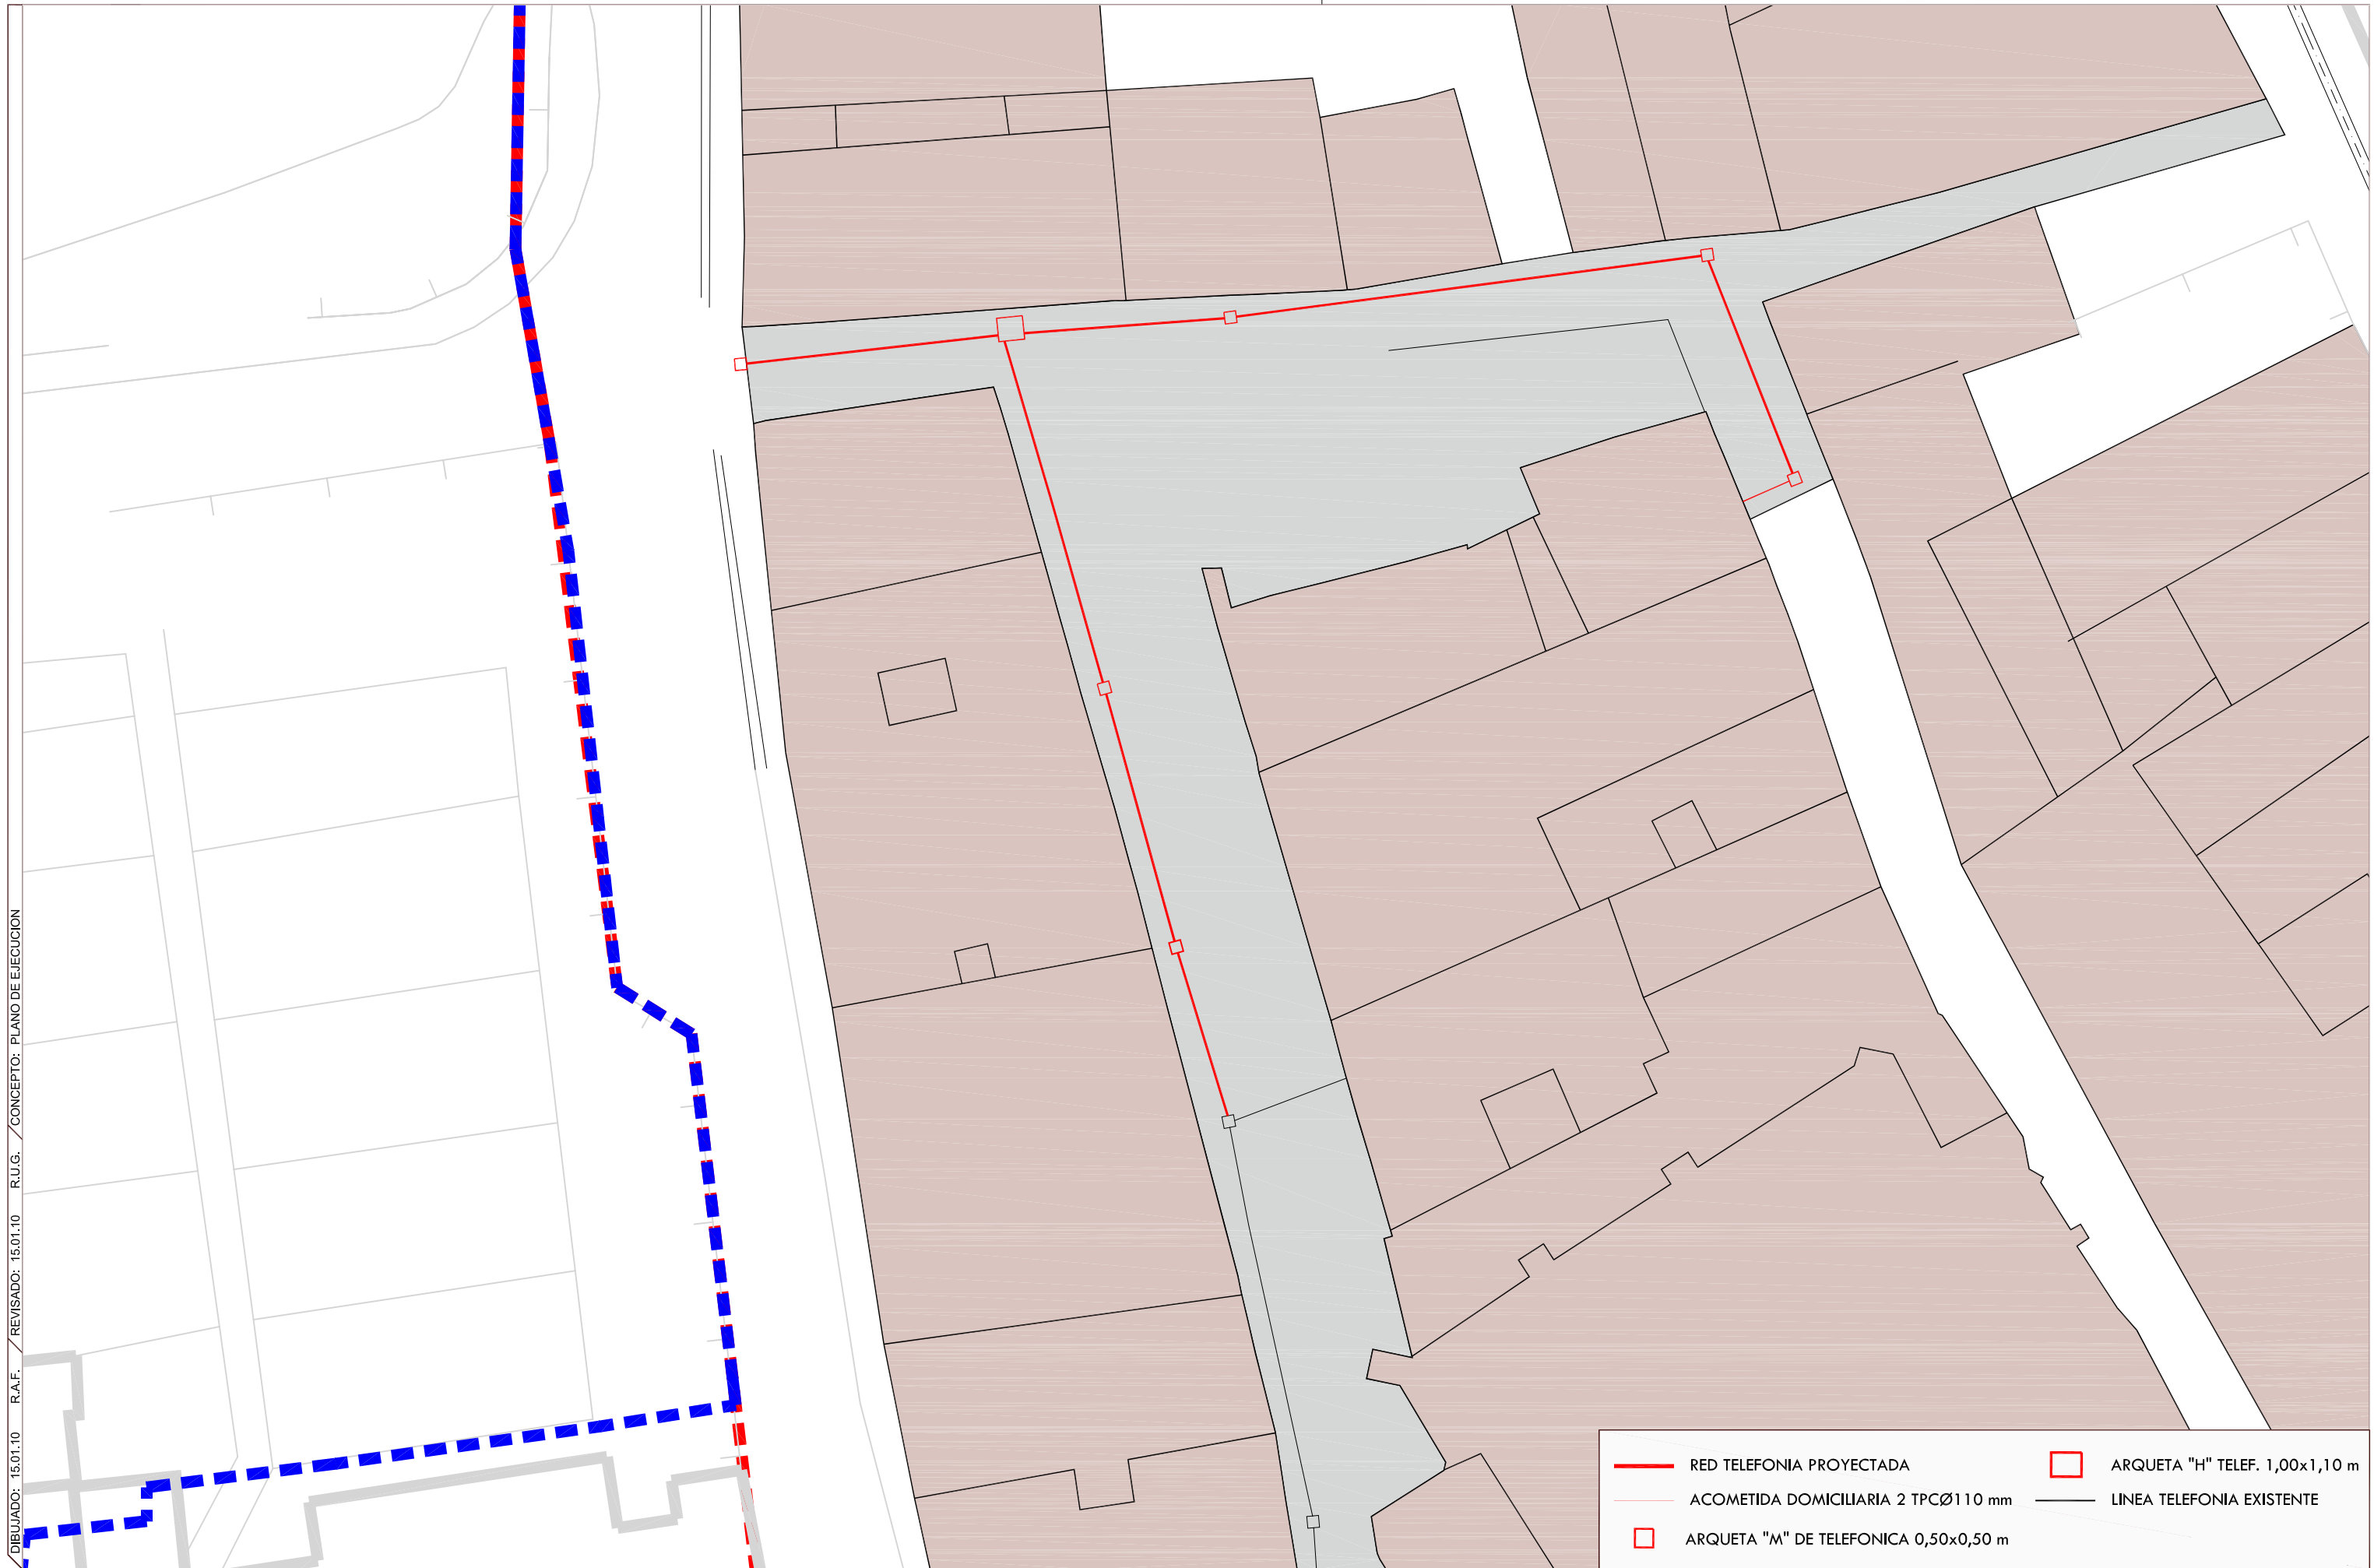







DIBUJADO: 15.01.10 R.A.F. / REVISADO: 15.01.10 R.U.G. / CONCEPTO: PLANO DE EJECUCION



 RED TELEFONIA PROYECTADA	 ARQUETA "H" TELEF. 1,00x1,10 m
 ACOMETIDA DOMICILIARIA 2 TPCØ110 mm	 LINEA TELEFONIA EXISTENTE
 ARQUETA "M" DE TELEFONICA 0,50x0,50 m	

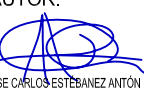
PROMOTOR:


 AYUNTAMIENTO DE MIRANDA DE EBRO

CONSULTOR:

 ASTIV Ingeniería S.L. - Ingeniería Civil e Industrial

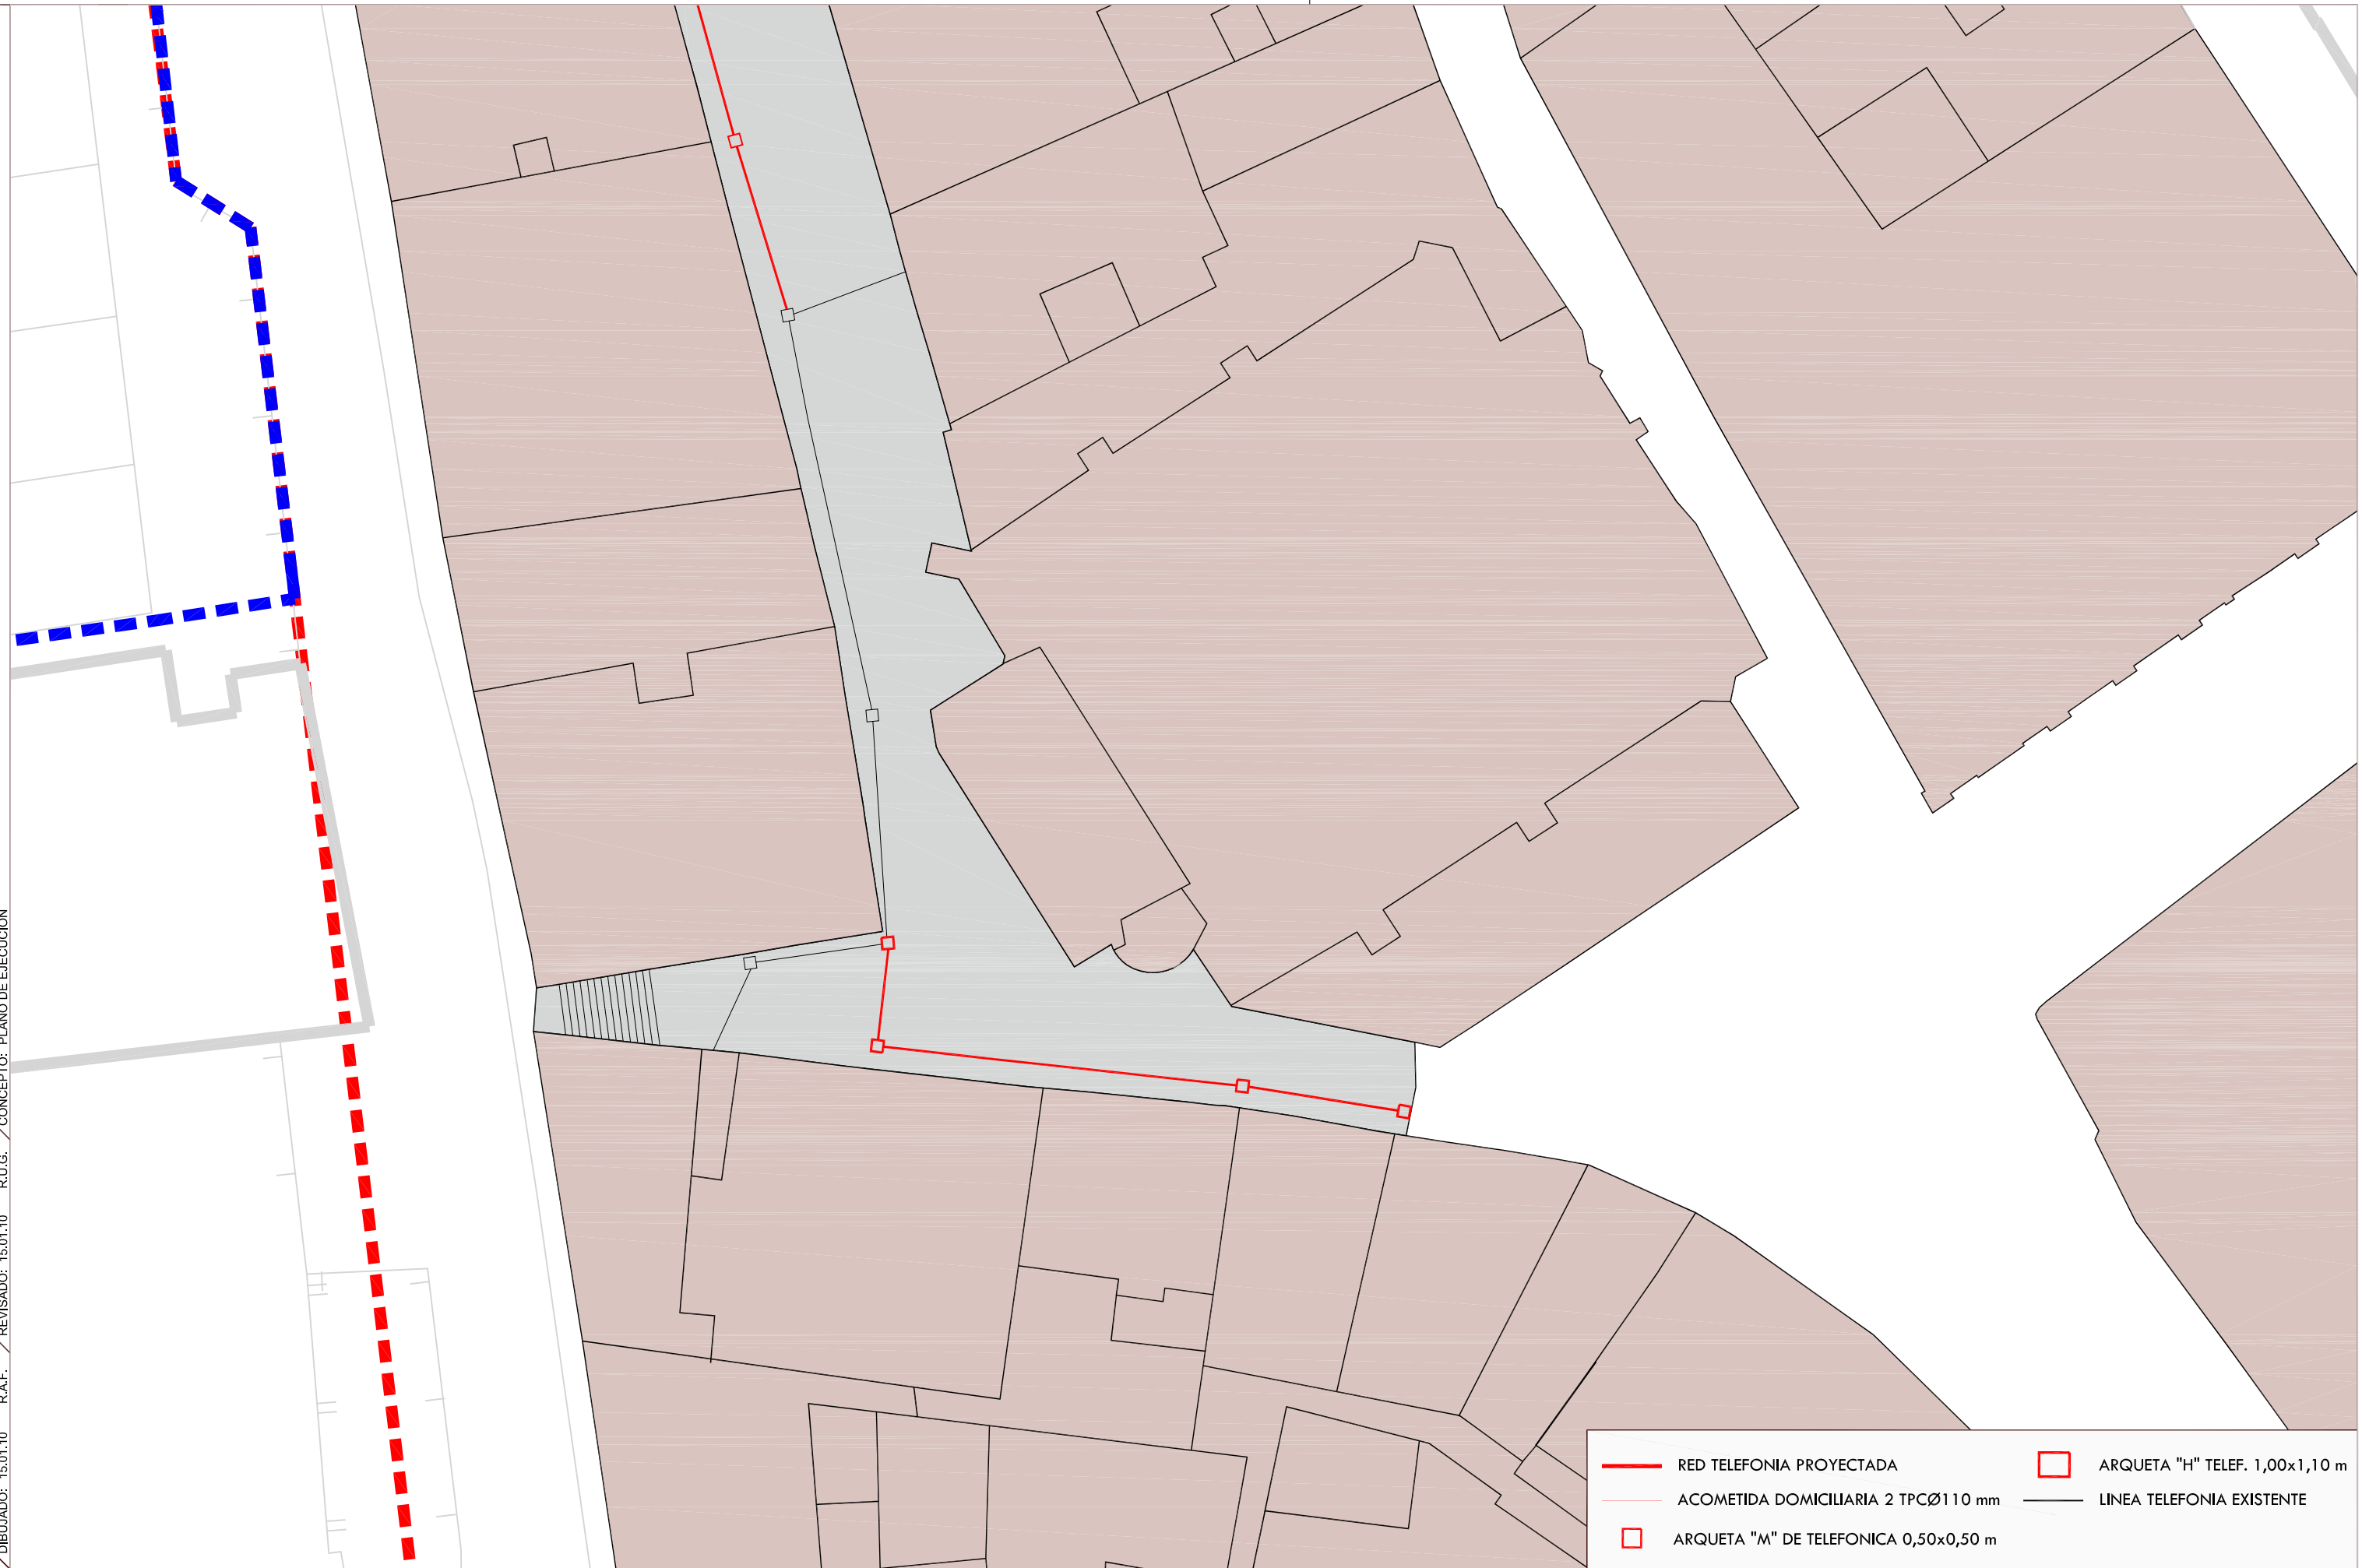
TITULO:
 PROYECTO DE REURBANIZACIÓN DEL ENTORNO DE LA IGLESIA SANTA MARIA
 EN MIRANDA DE EBRO: C/LAS ESCUELAS Y TRAVESIA FRIAS
 SITUACION: MIRANDA DE EBRO

AUTOR:

 JOSE CARLOS ESTEBANEZ ANTÓN
 I.T.O.P. Colegado 15.907

TITULO DEL PLANO:
RED TELEFONIA PROYECTADA


REFERENCIA Nº: 137.15	PLANO Nº: 7.1
REVISION: P.00	HOJA Nº: 1 DE 2
FECHA: ENERO 2010	ESCALA: 1:250

DIBUJADO: 15.01.10 R.A.F. / REVISADO: 15.01.10 R.U.G. / CONCEPTO: PLANO DE EJECUCION



- RED TELEFONIA PROYECTADA
- - - ACOMETIDA DOMICILIARIA 2 TPCØ110 mm
- ARQUETA "M" DE TELEFONICA 0,50x0,50 m
- ARQUETA "H" TELEF. 1,00x1,10 m
- LINEA TELEFONIA EXISTENTE

PROMOTOR:


 AYUNTAMIENTO DE MIRANDA DE EBRO

CONSULTOR:

 ASTIV Ingeniería S.L. - Ingeniería Civil e Industrial

TITULO:
 PROYECTO DE REURBANIZACIÓN DEL ENTORNO DE LA IGLESIA SANTA MARIA
 EN MIRANDA DE EBRO: C/LAS ESCUELAS Y TRAVESIA FRIAS

SITUACION: **MIRANDA DE EBRO**

AUTOR:

 JOSE CARLOS ESTEBAN ANTON
 I.T.O.P. Colegado 15.907

TITULO DEL PLANO:
RED TELEFONIA PROYECTADA



REFERENCIA Nº: 137.15	PLANO Nº: 7.1
REVISION: P.00	HOJA Nº: 2 DE 2
FECHA: ENERO 2010	ESCALA: 1:250