
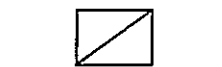


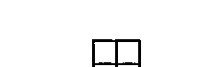
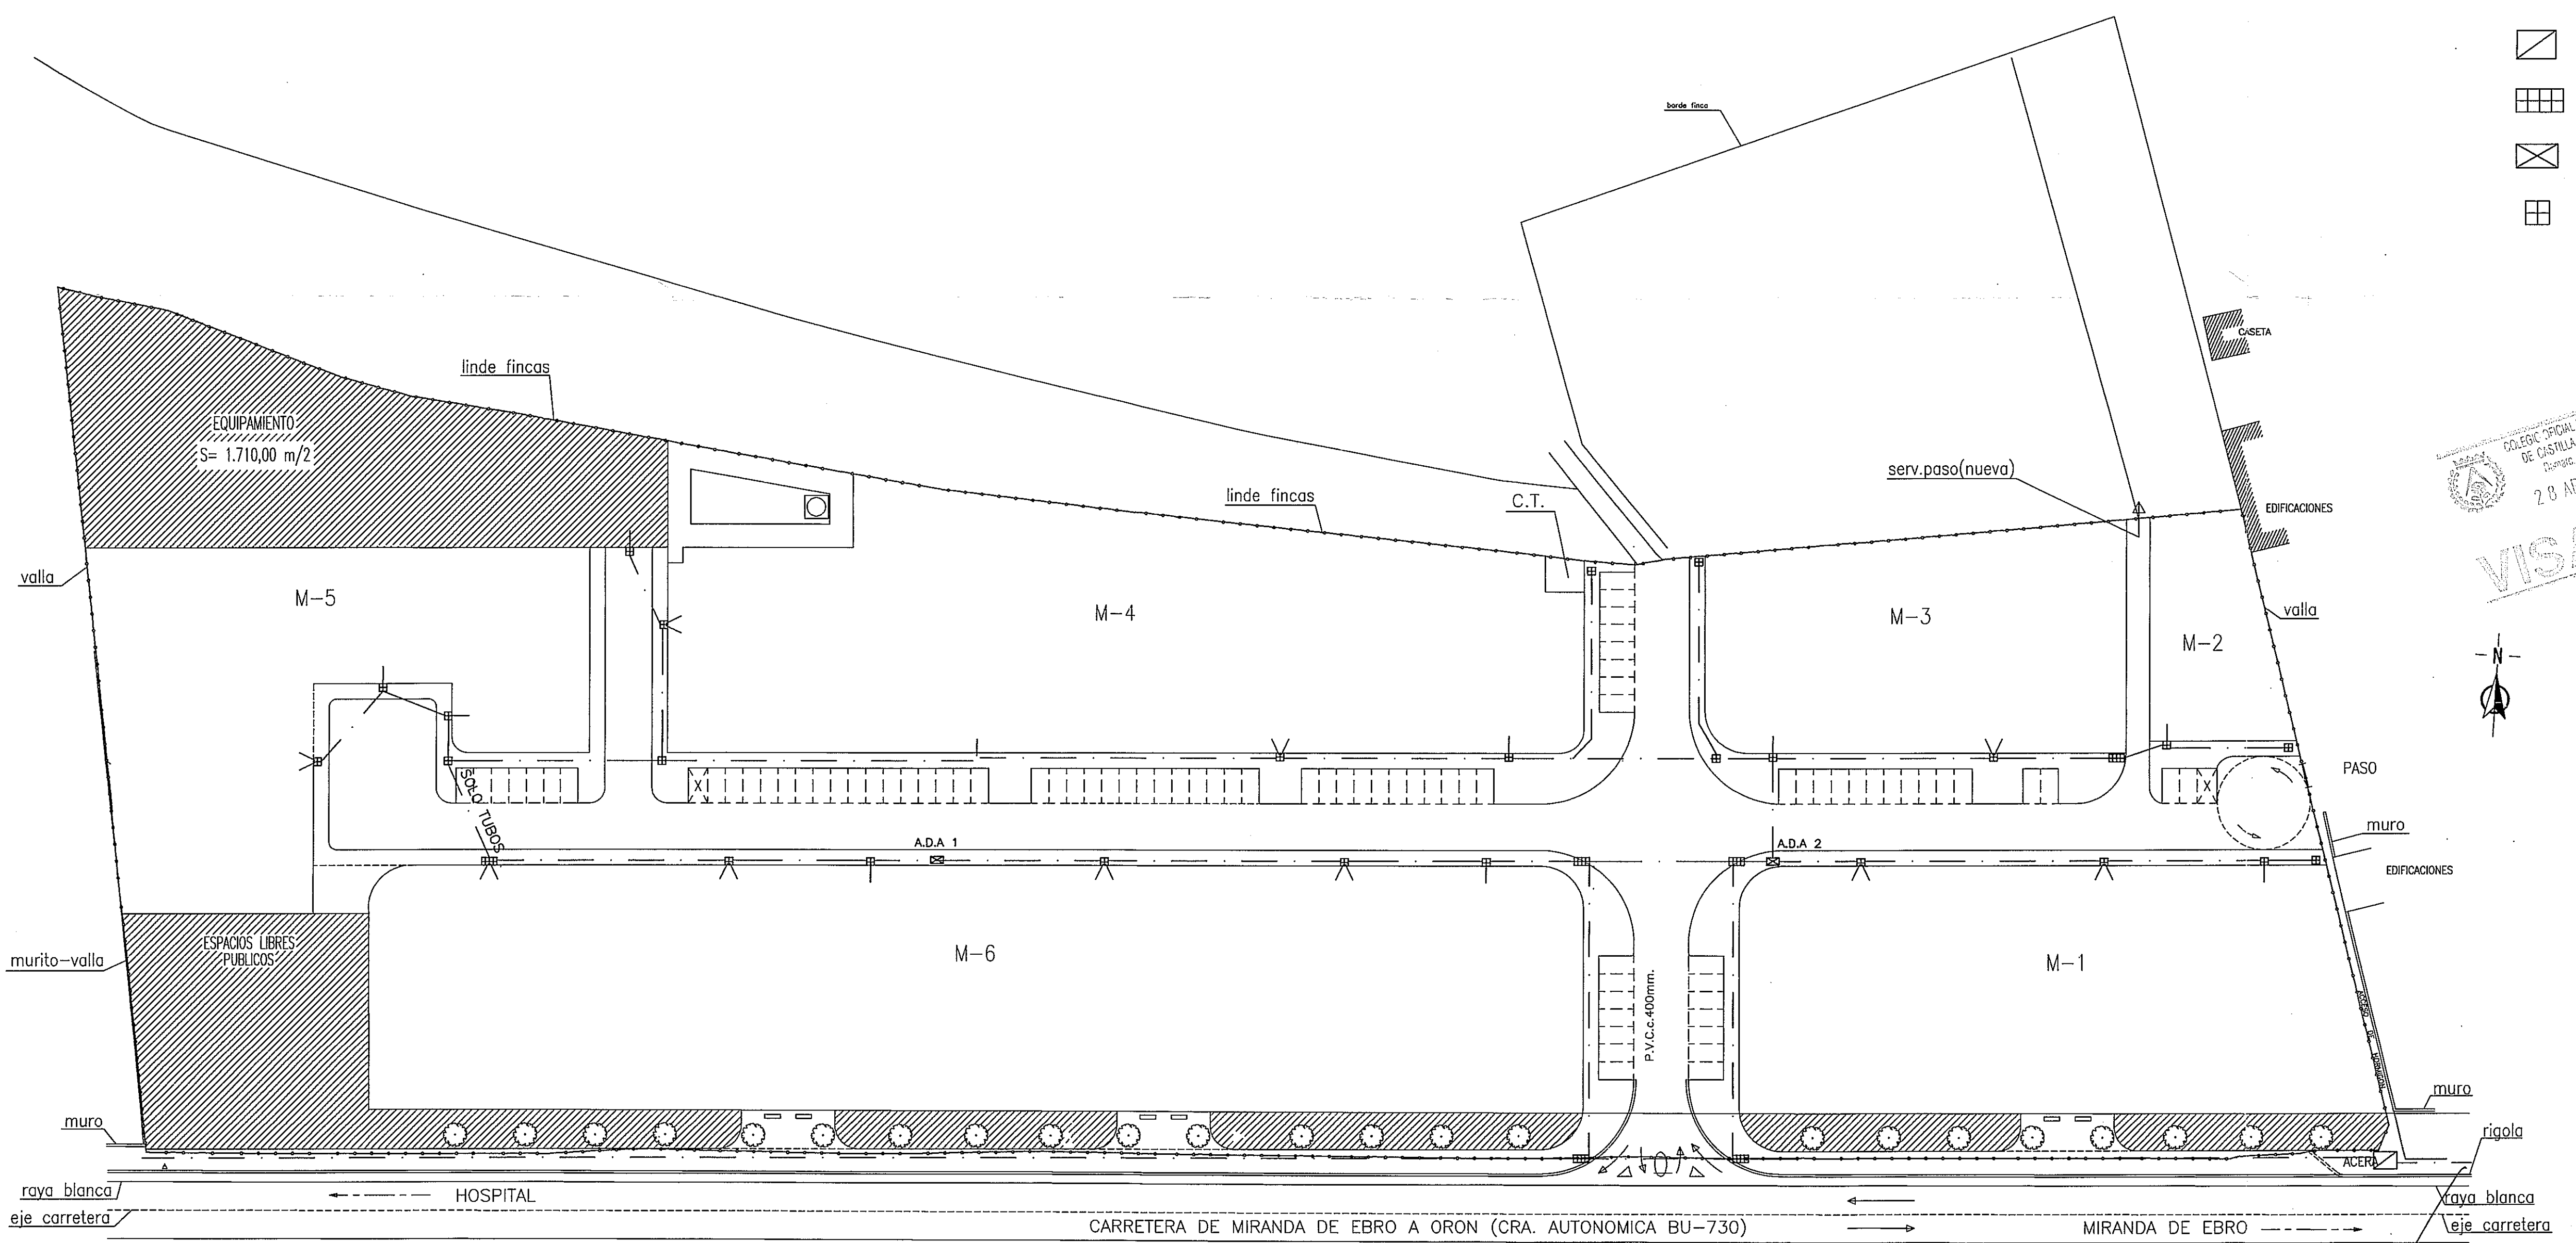


LEYENDA RED TELEFONICA

-  CANALIZACION 2c PVC Ø 110 mm.
-  ARQUETON DE ACOMETIDA GENERAL
-  ARQUETA DE CRUCES "H"
-  ARMARIO DE DISTRIBUCION DE ACOMETIDAS (A.D.A.)
-  ARQUETA "M"



**VALENTIN JUNCO PETREMENT \* ARQUITECTO \***

<b>REFUNDIDO DEL PROYECTO</b>	
PLAN PARCIAL	
<b>SITUACION</b>	
SUE- R8 "ORON" BARRIO DE ORON MIRANDA DE EBRO (Burgos)	
<b>PLANO</b>	
RED TELEFONICA	
SELLOS VISADO:	
FECHA: ABRIL 2003	<b>P-10</b>
ESCALA: 1:500	
EXPEDIENTE: P-22/99 A	
PROMOTOR:  	JUNTA DE COMPENSACION

TEXTO APROBADO DEFINITIVAMENTE  
EN SESION CELEBRADA EL 21 MAYO 2003  
El Secretario General