


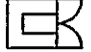





LEYENDA ALUMBRADO PUBLICO

-  C.T. (CENTRO DE TRANSFORMACION - 250 kva.)
-  ARMARIO DE MANDO Y PROTECCION
-  FUSTE 3.50 m. MOD. NIKOLSON CHAPA GALVANIZADA 3 mm.
REGULACION POR LAMPARA. LUMINARIA MODULA 150 w. V.S.A.P.
-  FUSTE 5.00 m. MOD. NIKOLSON CHAPA GALVANIZADA 3 mm.
REGULACION POR LAMPARA. LUMINARIA MODULA 250 w. V.S.A.P.
-  ARQUETA (60x60 cm.) EN PASOS, CAMBIOS DE DIRECCION Y FINAL DE LINEA
-  2 TUBOS P.V.C. 110 mm.
(2 P.V.C. 110 mm. + 1 DE 110 mm. ACERO EN PASOS DE CALZADA)



COLEGIO OFICIAL DE ARQUITECTOS DE CASTILLA Y LEON
23 de Mayo de 2003
VISADO

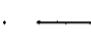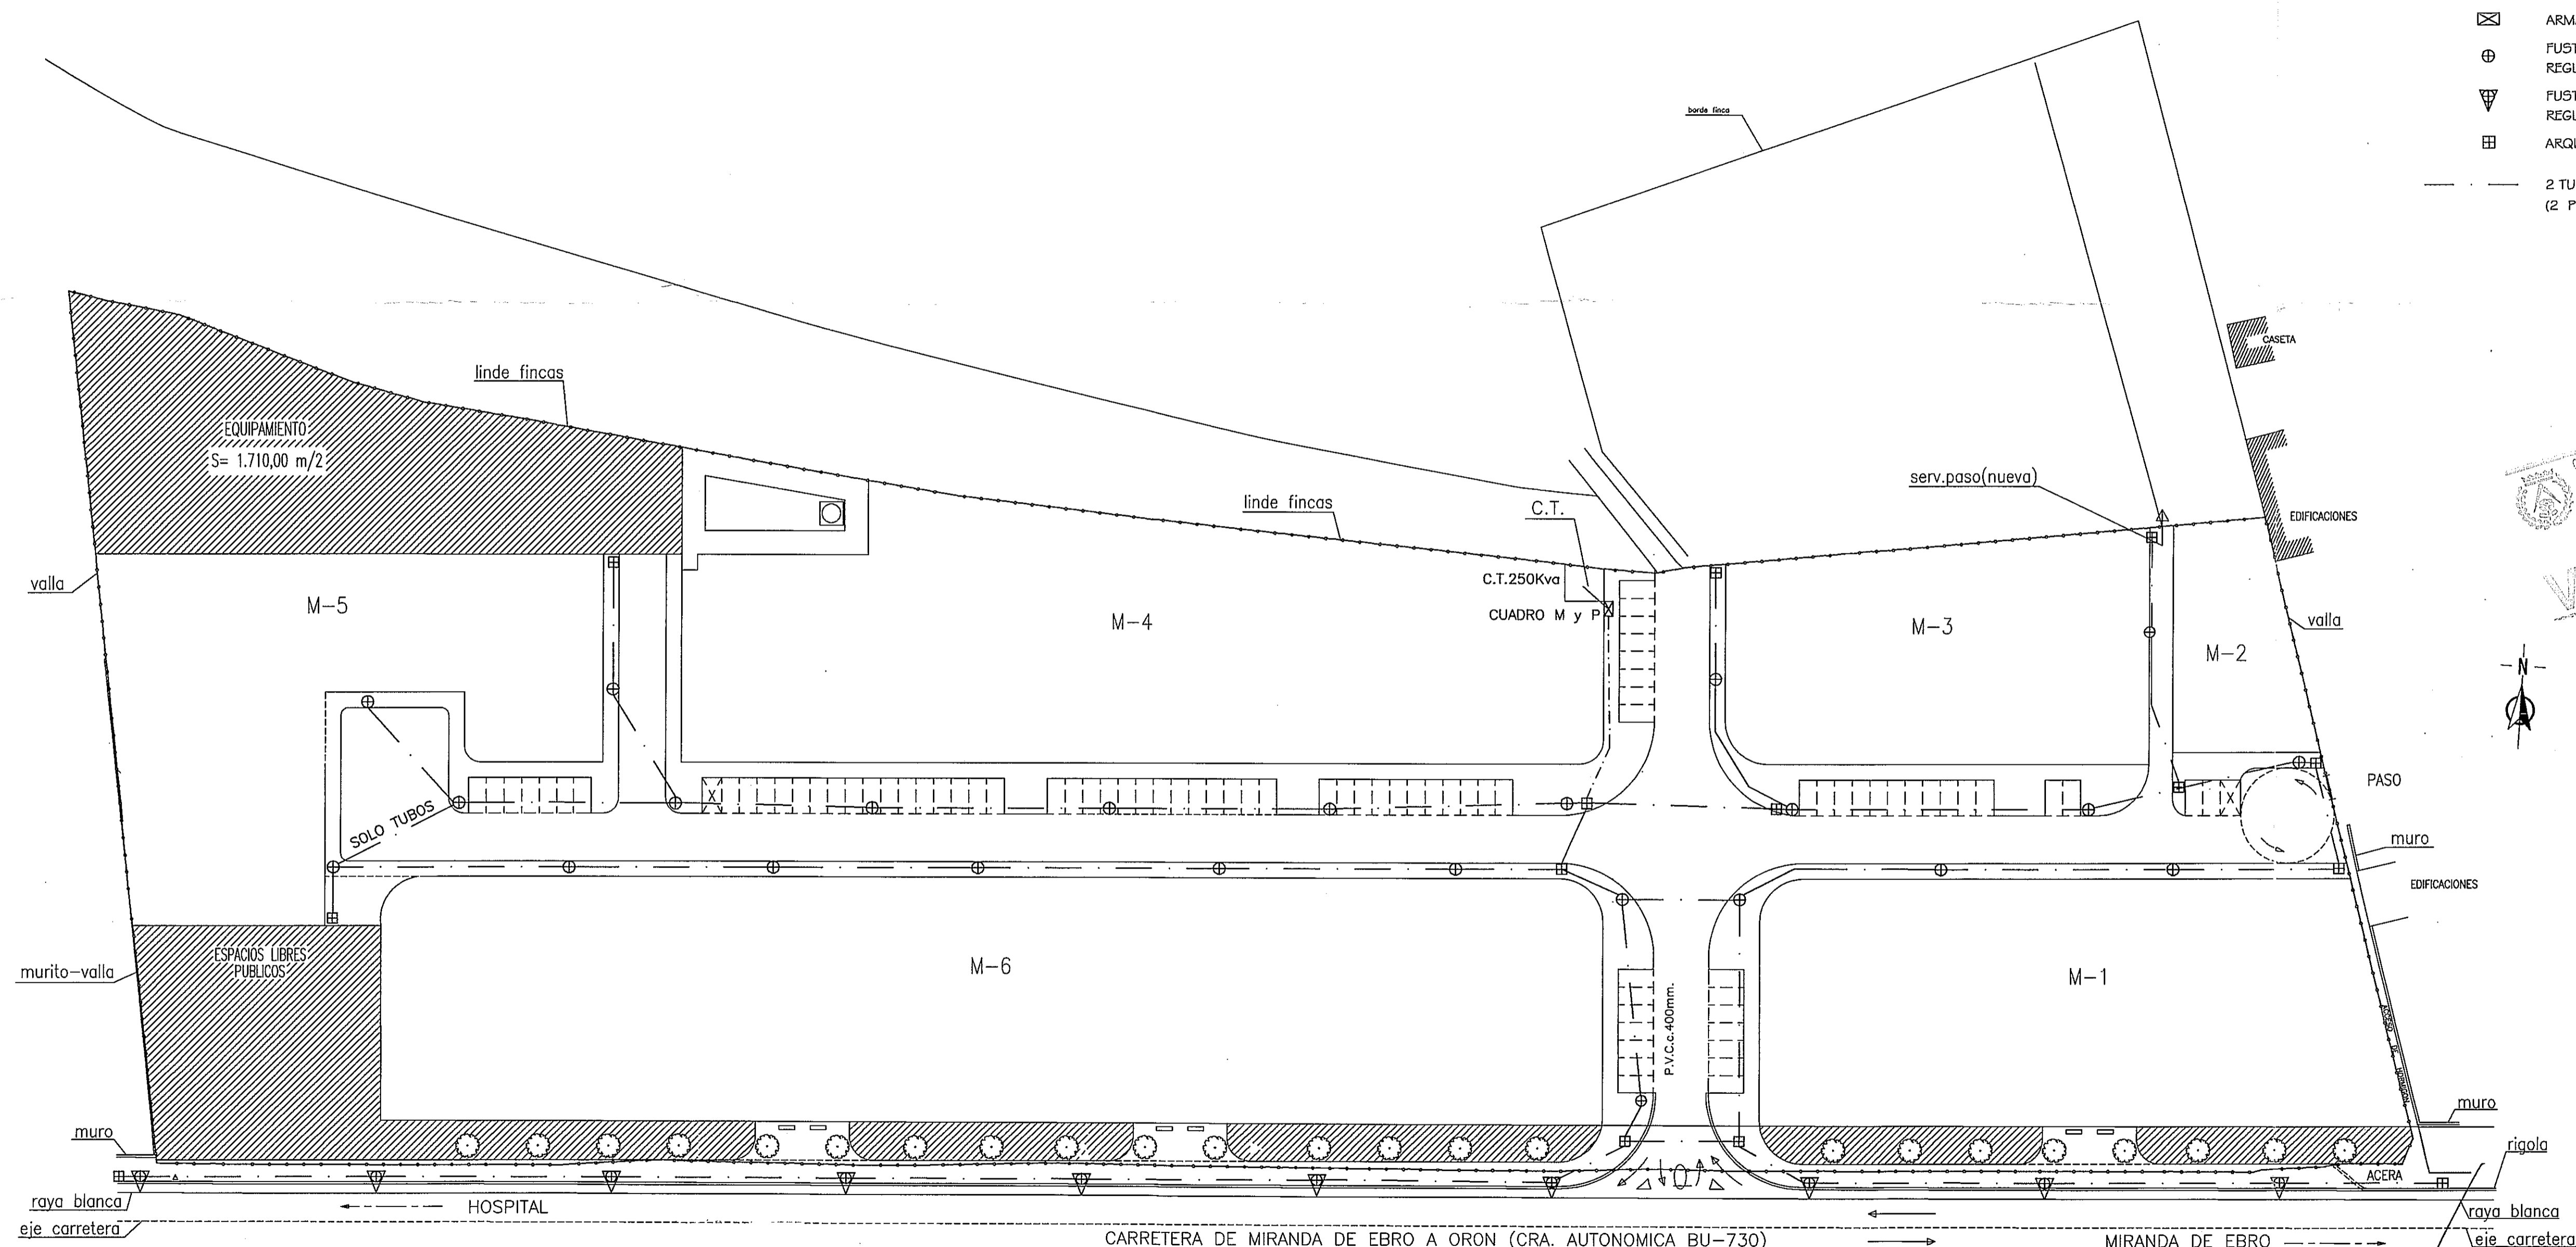

VALENTIN JUNCO PETREMENT * ARQUITECTO *

REFUNDIDO DEL PROYECTO	
PLAN PARCIAL	
SITUACION	
SUE- R8 "ORON" BARRIO DE ORON MIRANDA DE EBRO (Burgos)	
PLANO	
ALUMBRADO PUBLICO	
SELLOS VISADO:	
FECHA: ABRIL 2003	P-11
ESCALA: 1:500	
EXPEDIENTE: P-22/99 A	
PROMOTOR:   JUNTA DE COMPENSACION	

TEXTO APROBADO DEFINITIVAMENTE
EN SESION CELEBRADA EL 21 MAYO 2003
El Secretario General