



LEYENDA AGUAS PLUVIALES

- RED DE SANEAMIENTO P.V.C.c.
- ⊕ POZO DE REGISTRO
- ▒ SUMIDERO SIFONICO

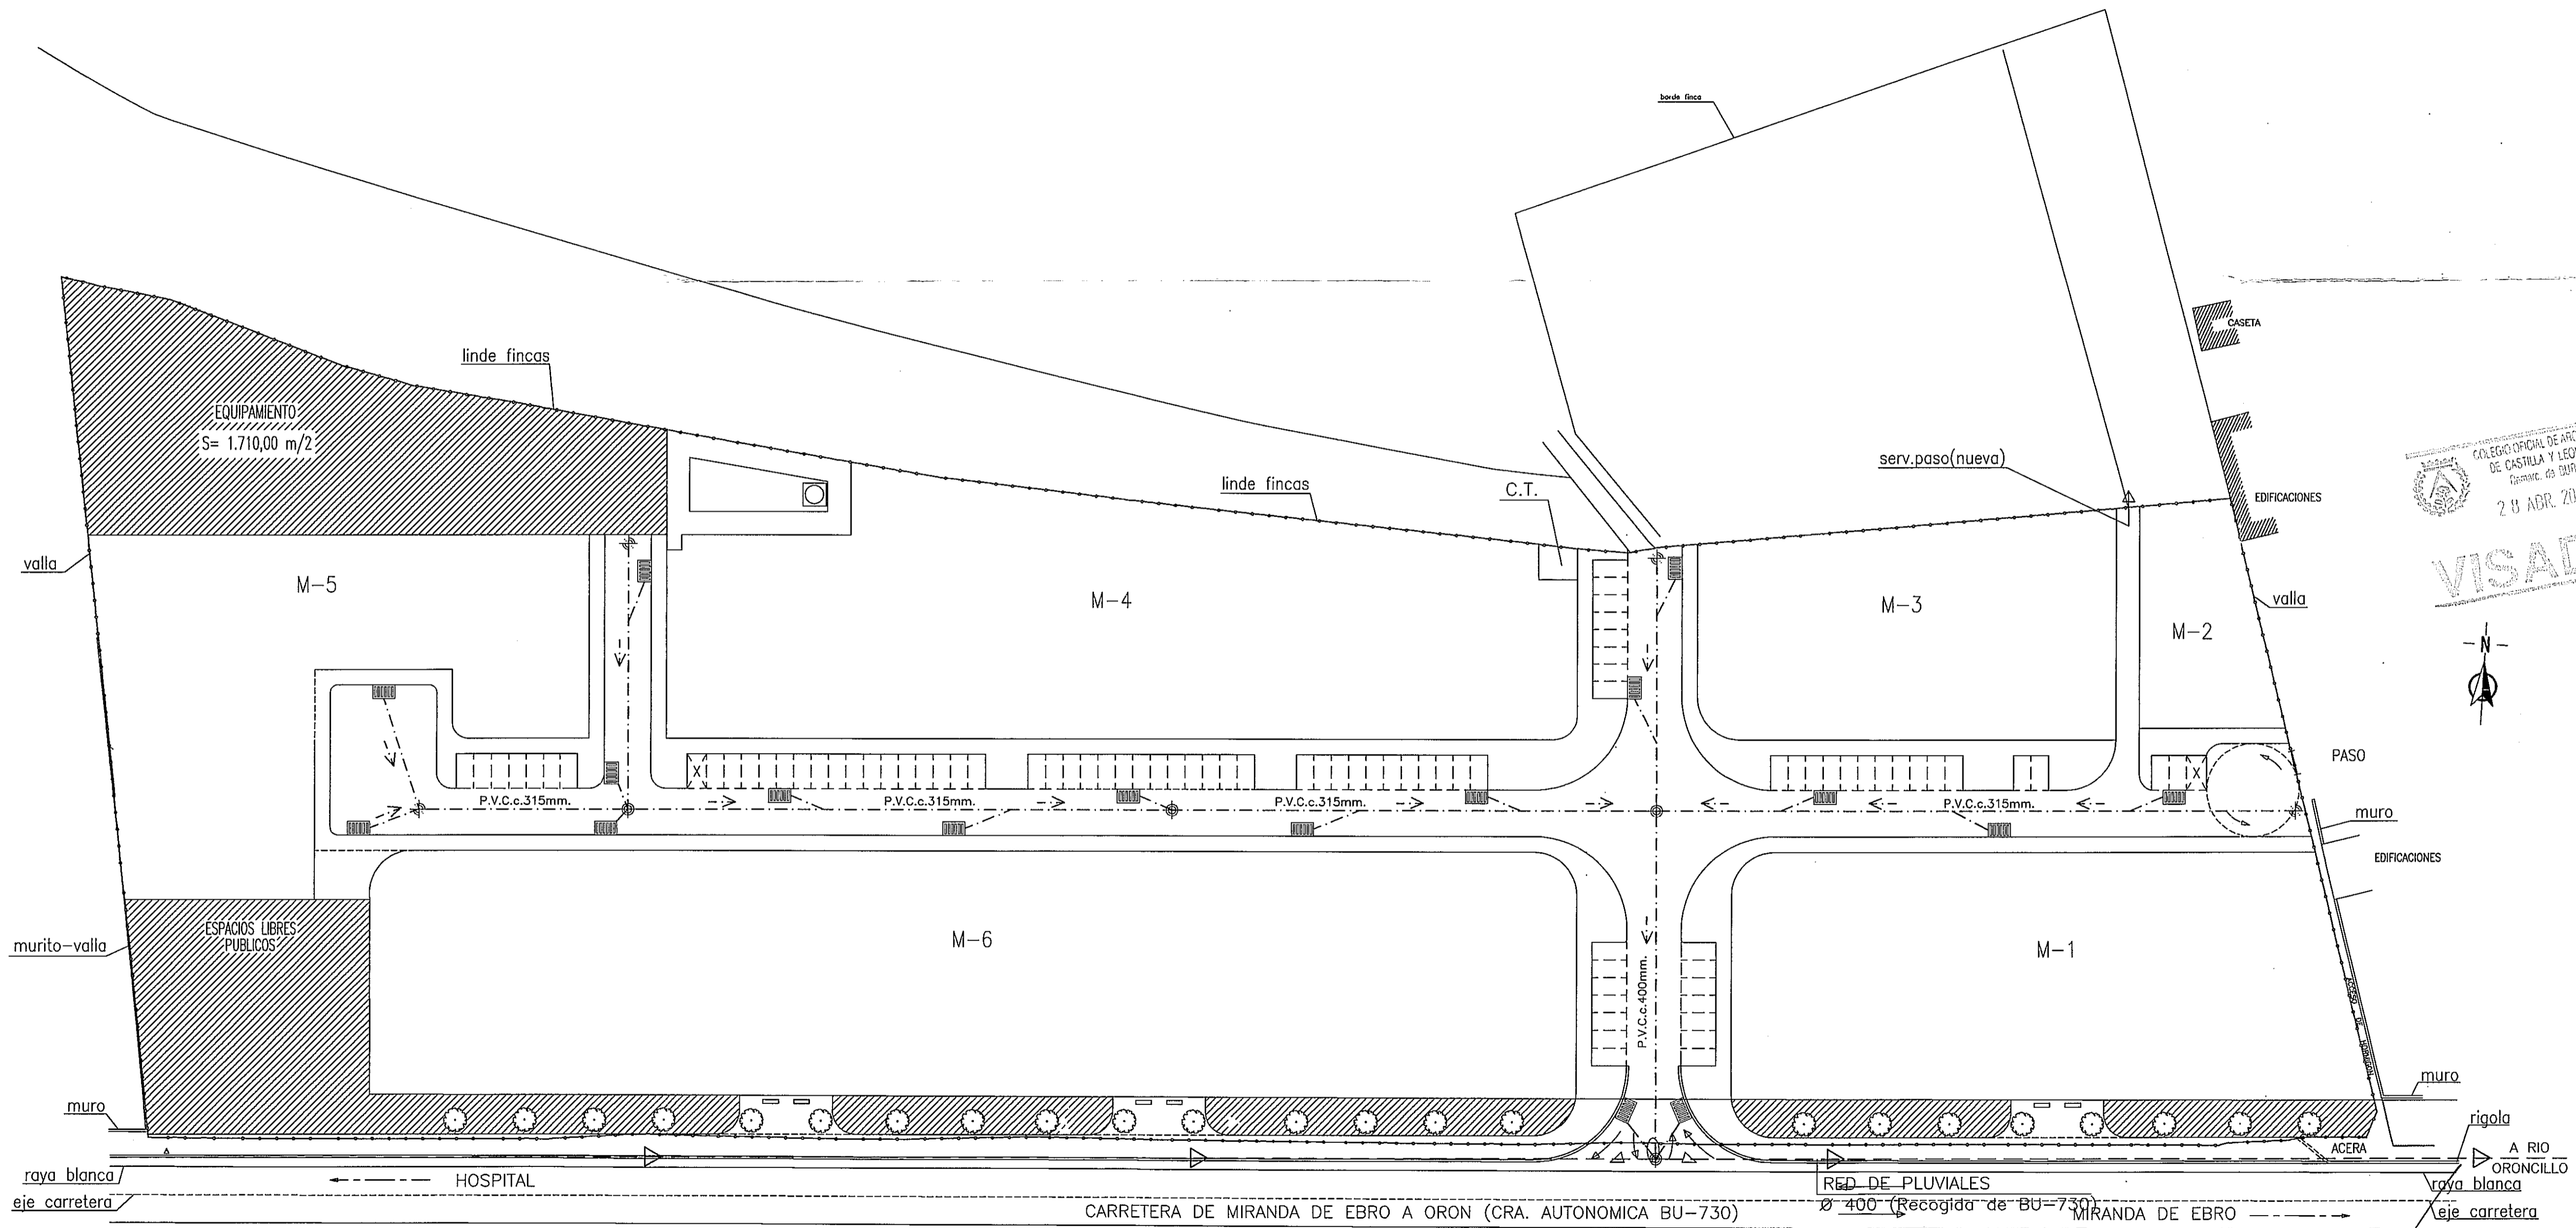

COLEGIO OFICIAL DE ARQUITECTOS DE CASTILLA Y LEÓN - ESSE
 28 ABR 2003
VISADO

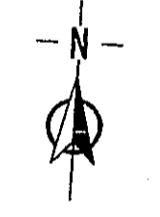

VALENTIN JUNCO PETREMENT * ARQUITECTO *

REFUNDIDO DEL PROYECTO

PLAN PARCIAL

SITUACION

SUE- R8 "ORON"
 BARRIO DE ORON
 MIRANDA DE EBRO (Burgos)

PLANO

RED GRAL. DE SANEAMIENTO
 AGUAS PLUVIALES

SELLOS VISADO:


FECHA: ABRIL 2003


ESCALA: 1:500

EXPEDIENTE: P-22/99 A

P-5

TEXTO APROBADO DEFINITIVAMENTE
 EN SESION CELEBRADA EL 21 MAYO 2003
 El Secretario General

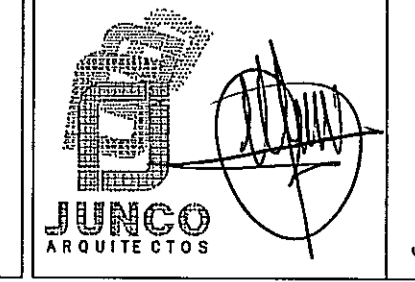

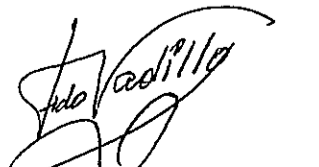PROMOTOR:

 JUNTA DE COMPENSACION