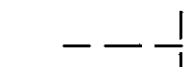



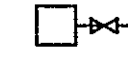


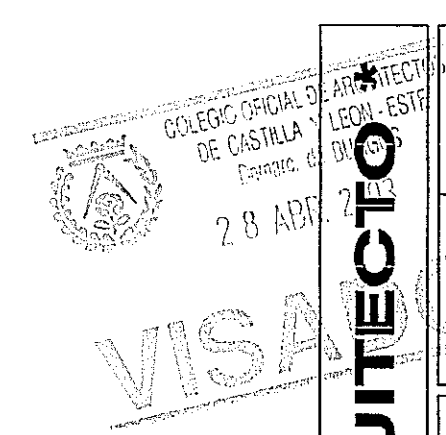
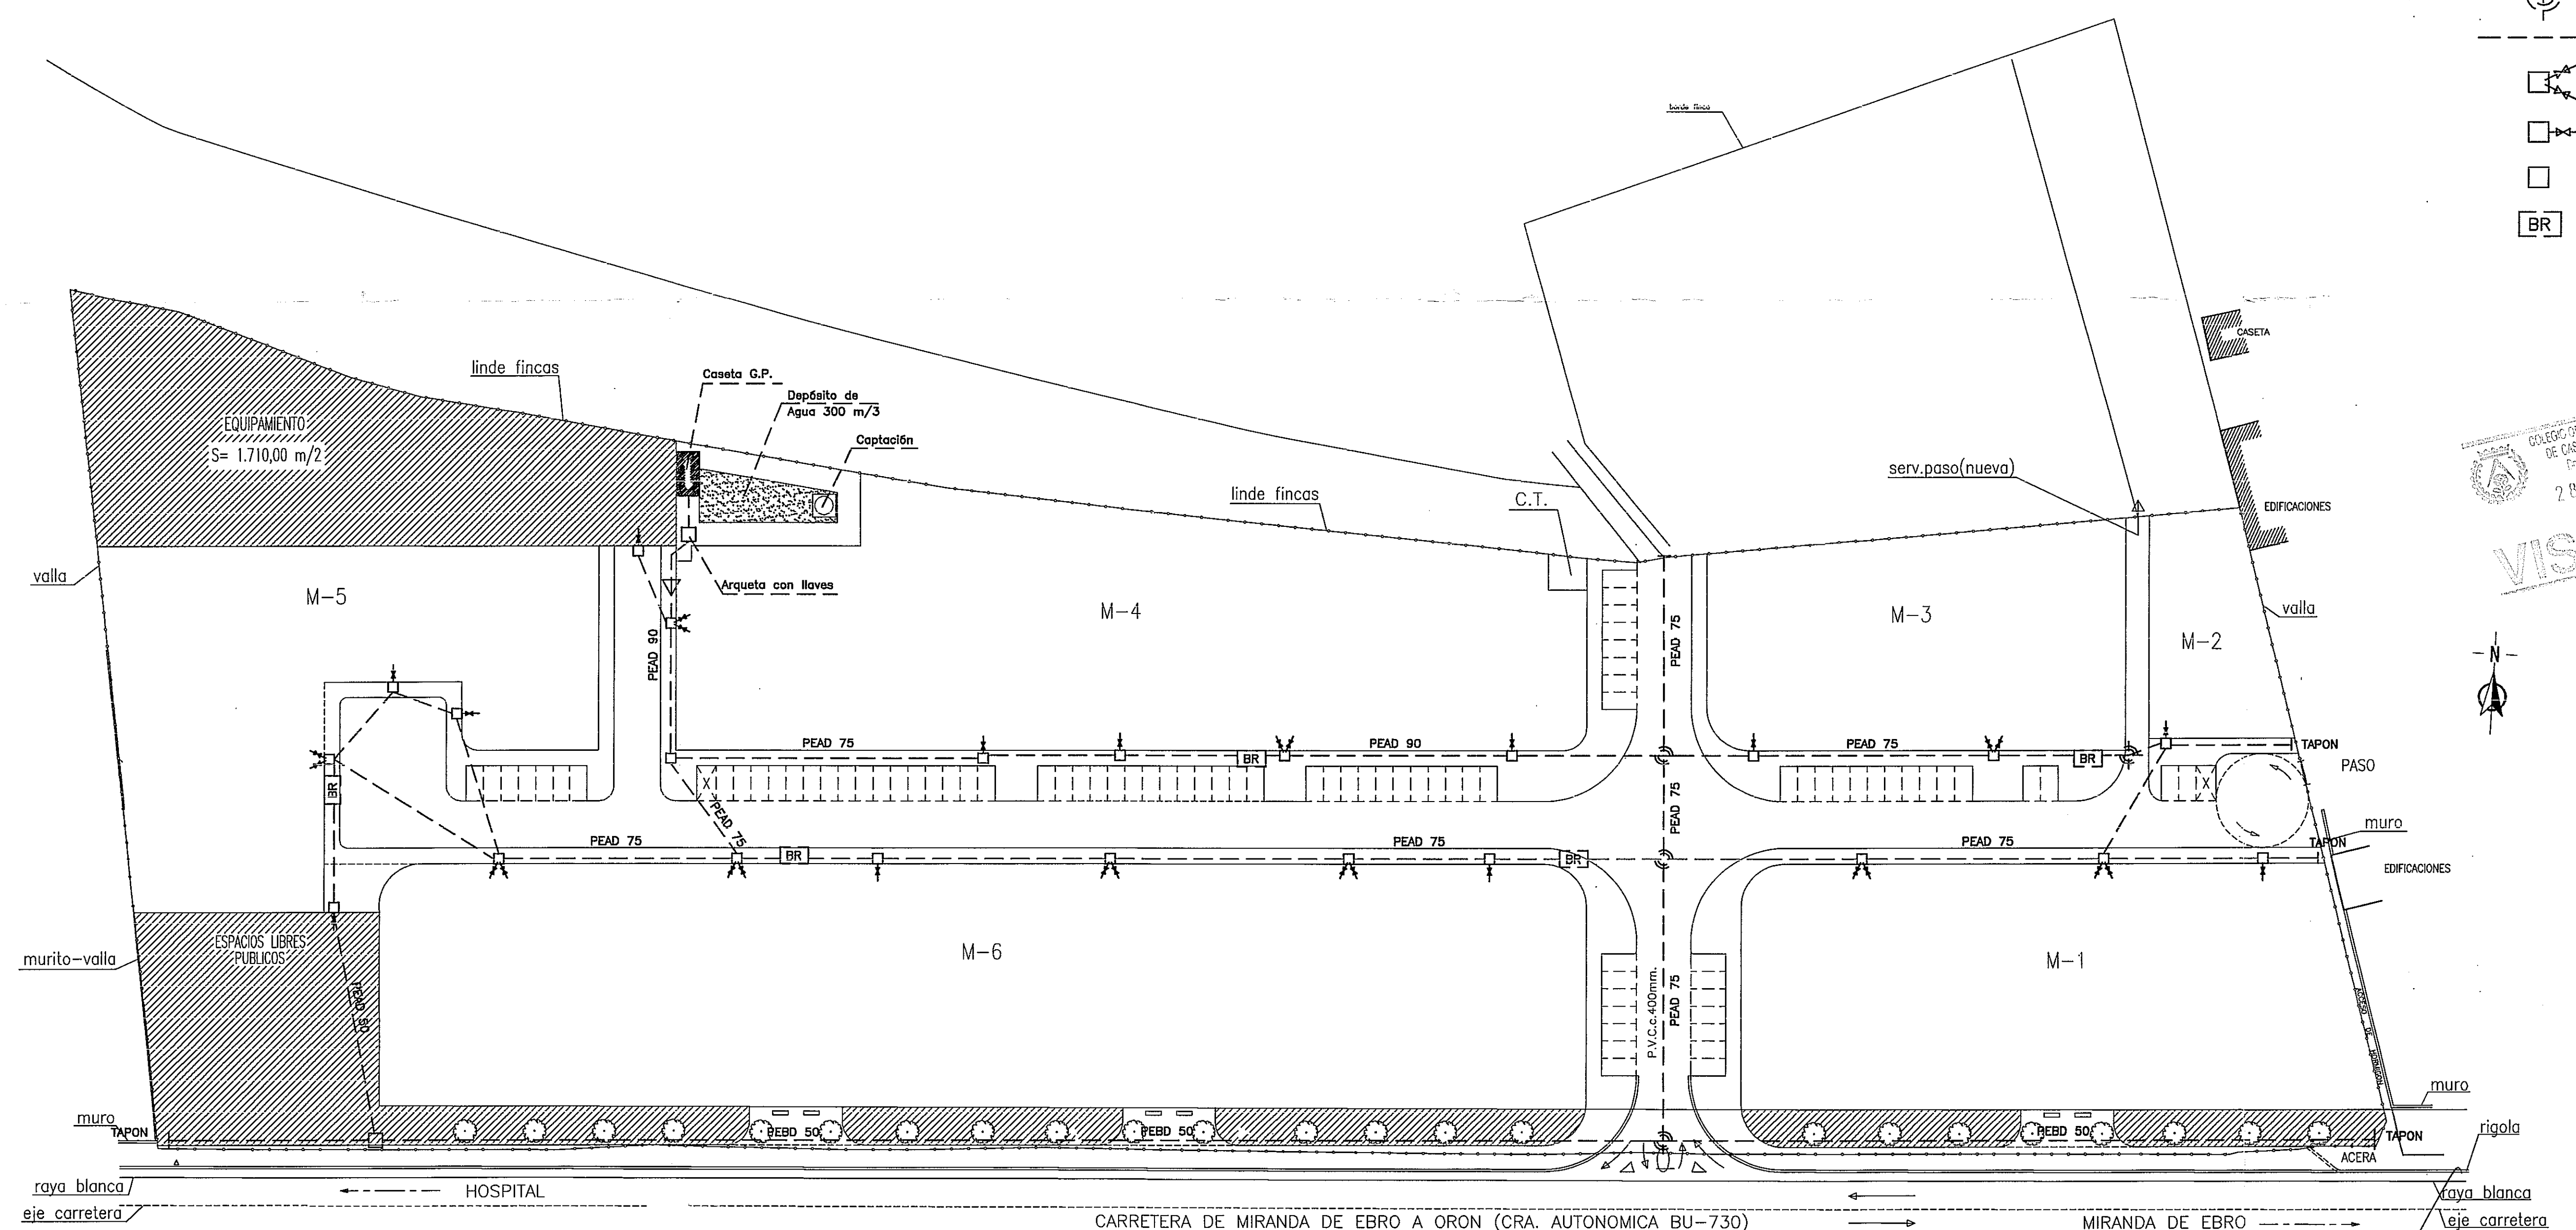


LEYENDA RED DE DISTRIBUCION PARA RIEGO

-  TAPON FIN DE RED
-  POZO DE LLAVES (UTILIZABLES SOLO PARA RIEGO)
-  TUBERIA PEAD y FEBD
-  ACOMETIDA DOBLE A PARCELAS 40 x 40
-  ACOMETIDA A PARCELA 40 x 40
-  ARQUETA CON LLAVES 40 x 40
-  BOCA DE RIEGO 45 mm



VALENTIN JUNCO PETREMENT * ARQUITECTO

REFUNDIDO DEL PROYECTO	
PLAN PARCIAL	
SITUACION	
SUE- R8 "ORON" BARRIO DE ORON MIRANDA DE EBRO (Burgos)	
PLANO	
RED DISTRIBUCION DE AGUA PARA RIEGO	
SELLOS VISADO:	
FECHA: ABRIL 2003	Nº P-8
ESCALA: 1:500	
EXPEDIENTE: P-22/99 A	
PROMOTOR:  JUNTA DE COMPENSACION	

TEXTO APROBADO DEFINITIVAMENTE EN SESION CELEBRADA EL 21 MAYO 2003
El Secretario General