


ZONIFICACION: USOS Y SUPERFICIES

USO RESIDENCIAL	
PARCELA	SUPERFICIE
R1	1.254,00 M2
R2	1.254,00 M2
R3	1.303,94 M2
R4	1.303,94 M2
R5	1.303,94 M2
R6	1.303,94 M2
R7	1.233,50 M2
R8	1.233,50 M2
R9	1.233,50 M2
R10	1.233,50 M2
R11	664,00 M2
R12	664,00 M2
R13	1.158,70 M2
R14	1.088,33 M2
R15	1.088,33 M2
R16	559,10 M2
Superficie total de parcelas con uso residencial	17.880,22 M2

ACCESO GARAJES	
PARCELA	SUPERFICIE
A1	357,10 M2
A2	323,85 M2
A3	323,85 M2
A4	338,30 M2
A5	338,45 M2
A6	191,03 M2
A7	338,45 M2
Superficie total de accesos a garajes	2.211,03 M2

EQUIPAMIENTOS	
PARCELA	SUPERFICIE
EQ1	946,88 M2
EQ2	12.675,43 M2
EQ3	129,52 M2
EQ4	115,90 M2
EQ5	1.357,30 M2
Superficie total de equipamientos	15.225,03 M2

ESPACIOS LIBRES Y ZONAS VERDES	
PARCELA	SUPERFICIE
EL1	2.170,30 M2
EL2	5.019,96 M2
EL3	4.607,68 M2
EL4	516,81 M2
EL5	583,68 M2
EL6	467,40 M2
EL7	262,46 M2
Superficie total de espacios libres	13.628,29 M2

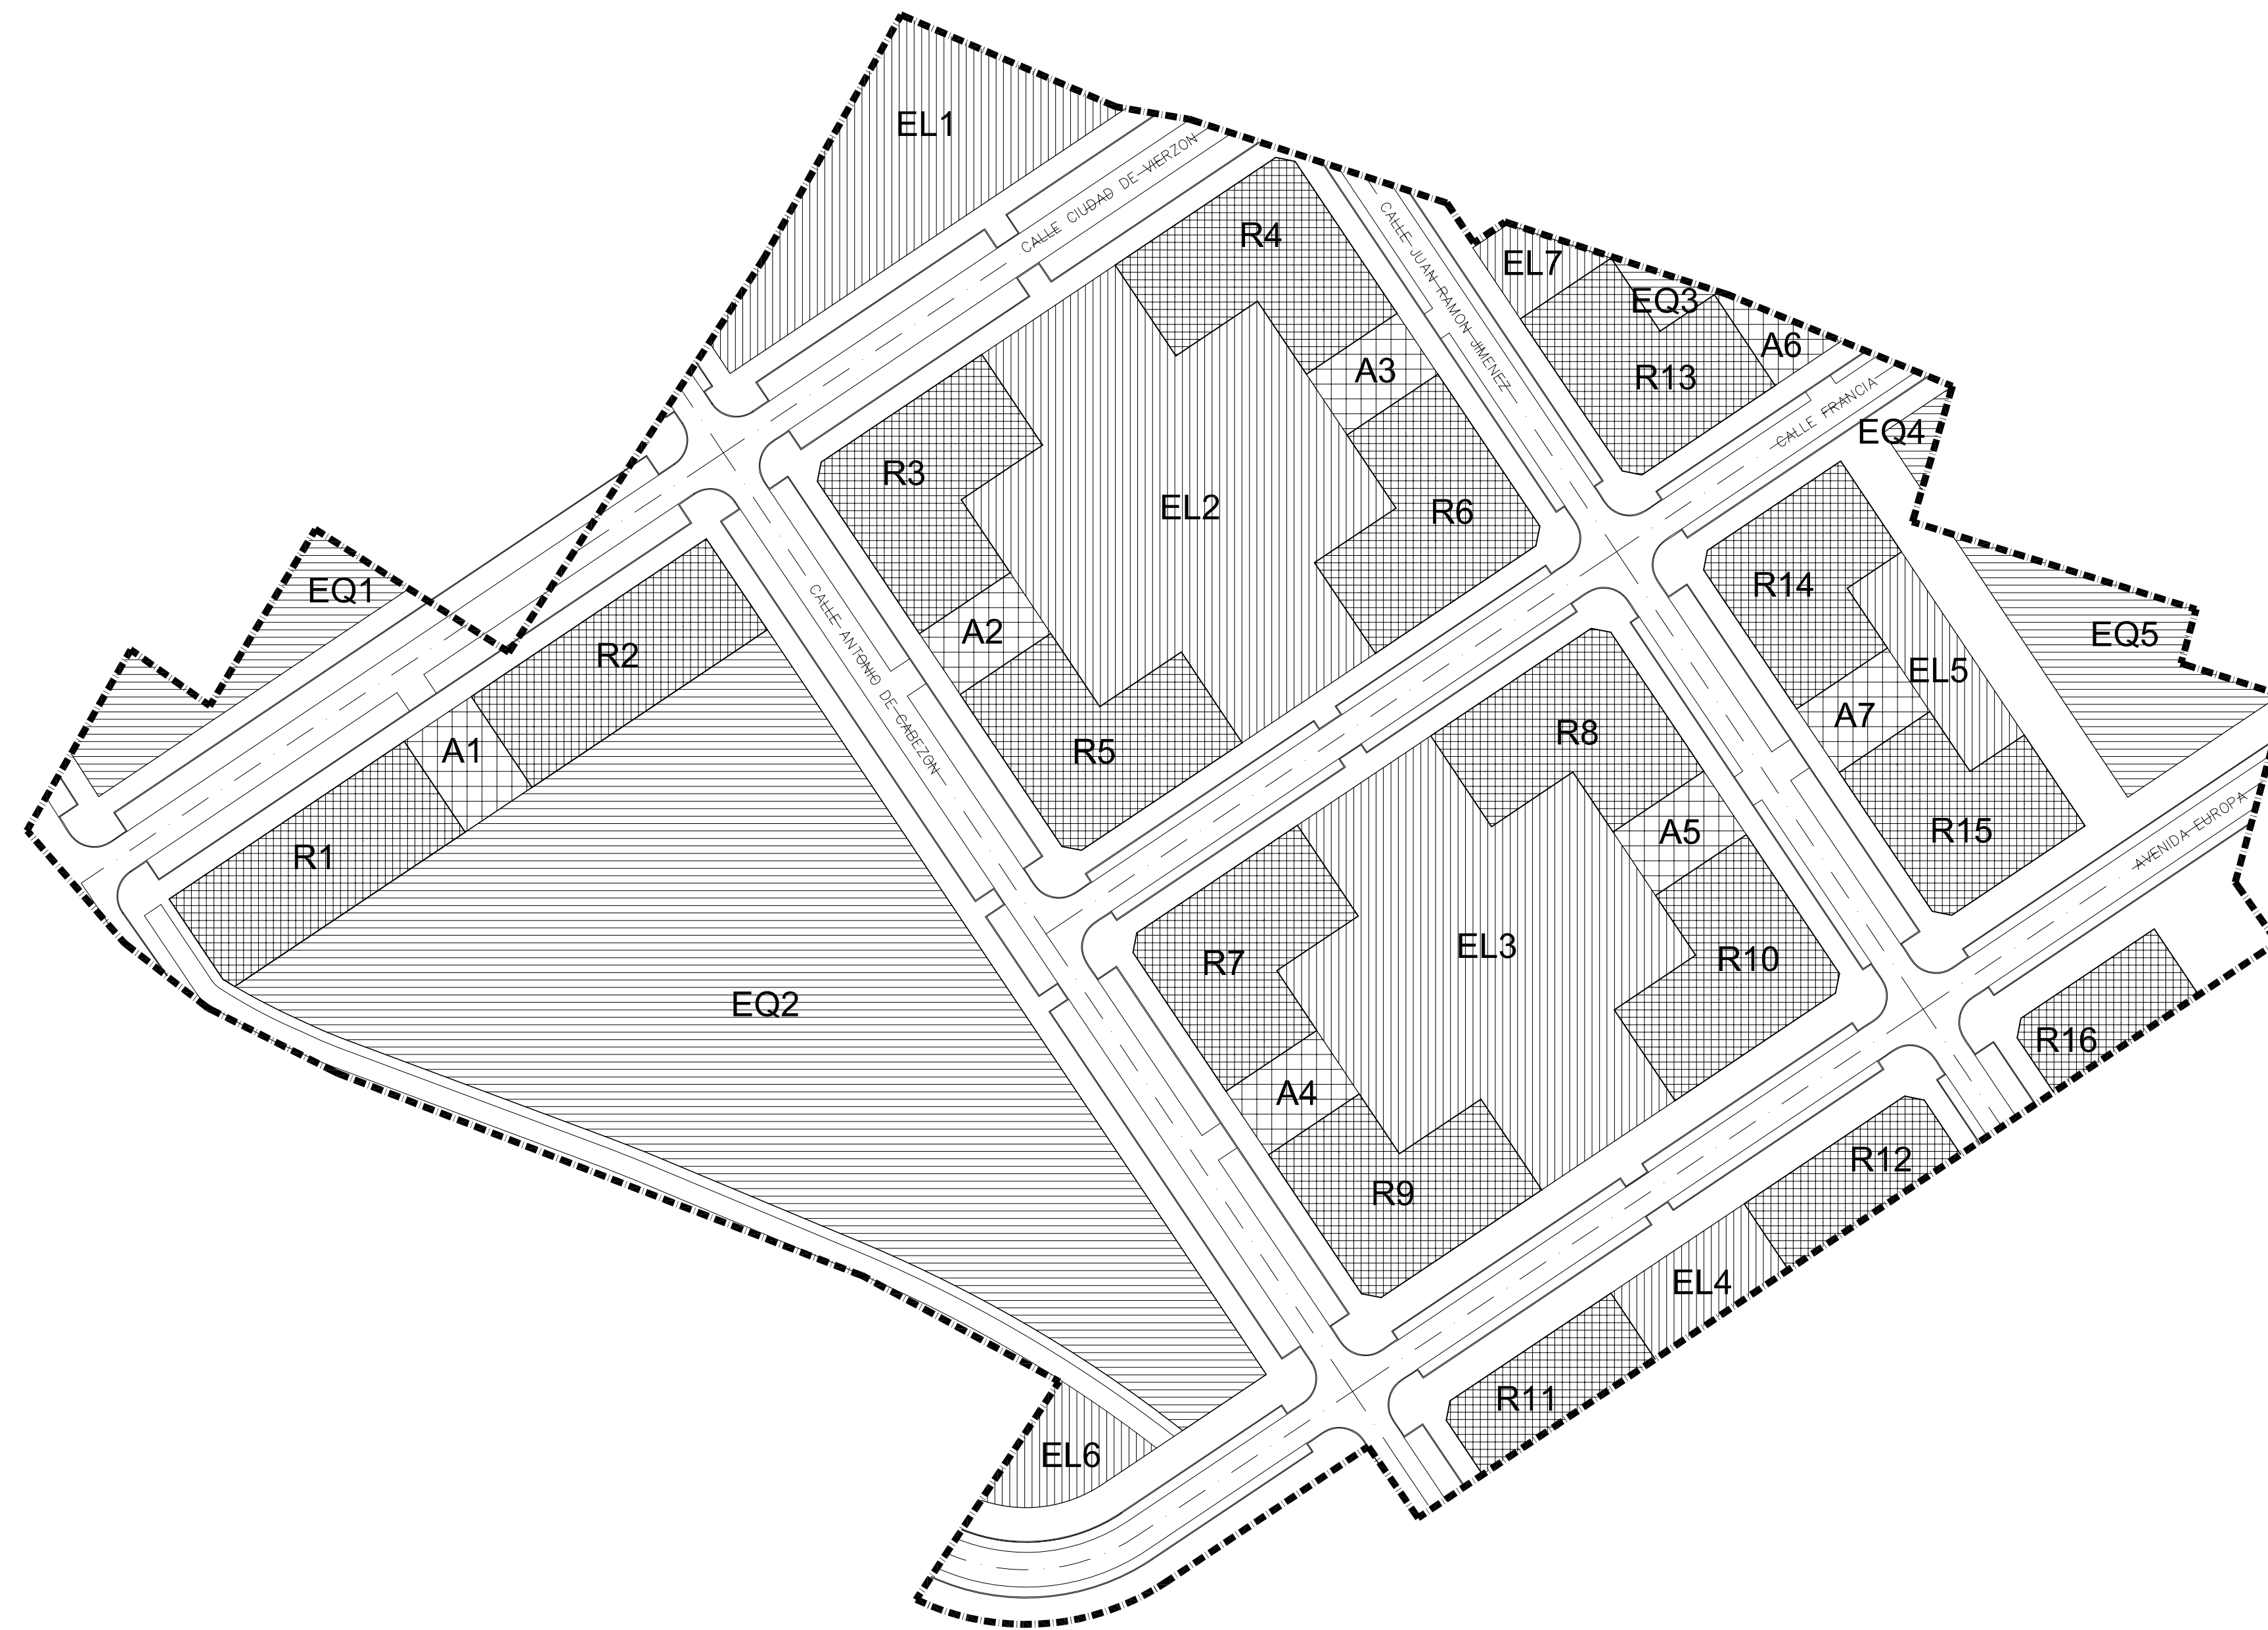

**PLAN PARCIAL DE ORDENACION
DEL SECTOR SUE-R4 "AMPLIACION PR-1"**
del P.G.O.U. de Miranda de Ebro
SUBSANACION DE ERRORES MATERIALES

CALIFICACION Y PARCELACION

PLANO Nº
P.1

EL PROMOTOR
URBELAR GESTION S.L

ARQUITECTO
JOSE LUIS ANTON PACHECO MAQUEDA

ESCALA
1/1000